

ΕΦΗΜΕΡΙΣ ΤΗΣ ΚΥΒΕΡΝΗΣΕΩΣ

ΤΗΣ ΕΛΛΗΝΙΚΗΣ ΔΗΜΟΚΡΑΤΙΑΣ

ΤΕΥΧΟΣ ΤΕΤΑΡΤΟ **Αρ. Φύλλου 292**

22 Μαΐου 2000

ΑΠΟΦΑΣΕΙΣ

Αριθ. 1030701/2957/Β0010

Καθορισμός των ορίων του αιγιαλού, παραλίας και παλαιού αιγιαλού στη θέση από Αγ. Νικόλαο έως Ακρ. Μούντα, Δήμου Διστόμου Ν. Βοιωτίας.

Ο ΥΠΟΥΡΓΟΣ ΟΙΚΟΝΟΜΙΚΩΝ

Έχοντας υπόψη:

1. Τις διατάξεις του Π.Δ. 551/1988 «Οργάνωση Νομαρχιών - Οργάνωση Οικονομικών Υπηρεσιών» (ΦΕΚ 259/Α'), όπως τροποποιήθηκε και ισχύει.

2. Τις διατάξεις του άρθρου 100 του Π.Δ. 284/88 «περί Οργανισμού Υπουργείου Οικονομικών».

3. Τις διατάξεις του Ν.2218/1994 «περί ίδρυσης Νομαρχιακής Αυτοδιοίκησης κ.λπ.» (ΦΕΚ 90/Α'), όπως τροποποιήθηκε συμπληρώθηκε και ισχύει.

4. Τις διατάξεις του άρθρου 14 του Ν.2399/96 «Υλοποίηση της εισοδηματικής πολιτικής έτους 1996 για μισθούς και συντάξεις και άλλες διατάξεις»(ΦΕΚ 90/Α'), με το οποίο καταργήθηκαν οι θέσεις των Περιφερειακών Διευθυντών και οι αρμοδιότητές τους περιήλθαν στο Γενικό Γραμματέα Περιφέρειας.

5. Τις διατάξεις των παρ. 2 και 6 του άρθρου 1 Ν. 2503/97 Διοίκηση Οργάνωση, Στελέχωση της Περιφέρειας, ρύθμιση θεμάτων για την Τοπική Αυτοδιοίκηση και άλλες διατάξεις (ΦΕΚ 107 τ.Α'), σύμφωνα με τις οποίες οι Περιφερειακές Υπηρεσίες του Υπουργείου Οικονομικών, που συγκροτούσαν την Περιφερειακή Διοίκηση του Νομού ή Νομαρχίας δεν υπήχθησαν στην ενιαία οργανική μονάδα της Περιφέρειας ούτε καταργήθηκαν, αλλά αποτελούν από 1-9-97 Υπηρεσίες του Υπουργείου Οικονομικών.

6. Το αριθ. 28979/31-07-97 έγγραφο της Δ/νσης Διοίκησης του Υπ. Εσωτερικών Δημ. Διοίκησης και Αποκέντρωσης, σύμφωνα με το οποίο οι αρμοδιότητες του Γενικού Γραμματέα της Περιφέρειας σε θέματα Υπηρεσιών του Υπ. Οικονομικών μεταφέρονται από 1-9-97 στον Υπουργό Οικονομικών.

7. Την 1087903/1481/0006Β/ΠΟΛ 1233/28-8-97 απόφαση του Υπουργού Οικονομικών «περί μεταβίβασης αρμοδιοτήτων του Υπουργού Οικονομικών στους Προϊσταμένους των Περιφερειακών Υπηρεσιών του Υπ. Οικονομικών πλην Γ.Λ.Κ. και Γ.Χ.Κ.».

8. Τις διατάξεις των άρθρων 1 μέχρι και 7 του Α.Ν. 2344/40 «περί αιγιαλού και παραλίας», όπως τροποποιήθηκαν και συμπληρώθηκαν με τις διατάξεις: α) του άρθρου 13 του Ν. 1078/1980, και β) του άρθρου 23 του Ν. 1337/1983.

9. Την από 29.3.2000 έκθεση της κατά το άρθρο 100 του Π.Δ. 284/88 αρμόδιας Επιτροπής καθορισμού ορίων αιγιαλού και παραλίας για τον καθορισμό ορίων αιγιαλού, παραλίας και παλαιού αιγιαλού, στην θέση από Αγ. Νικόλαο έως Ακρ. Μούντα, Δήμου Διστόμου Ν. Βοιωτίας, επισπεύδοντος «ΑΛΟΥΜΙΝΙΟ ΤΗΣ ΕΛΛΑΔΟΣ Α.Ε.».

10. Το από έτος 1999 τοπογραφικό διάγραμμα σε κλίμακα 1:500, αποτελούμενο από (11) πινακίδες, που συντάχθηκε από τον Βασίλη Παπαβασιλείου και το οποίο ελέγθηκε ως προς την ακρίβεια της αποτύπωσης από την Μαρία Νίτη - μηχανικό Κτηματικής Υπηρεσίας Βοιωτίας και θεωρήθηκε την 28.3.2000 από τον Δημήτρη Παπαθανασίου - μηχανικό Προϊστάμενο Τ.Υ.Δ.Κ. Βοιωτίας, όπως ορίζουν οι διατάξεις του άρθρου 20 του Ν.719/77, και συνοδεύει την έκθεση της προαναφερόμενης επιτροπής.

11. Το με αριθμό 544.5/88/00/21.2.2000 εγκριτικό έγγραφο του ΓΕΝ, αποφασίζουμε:

Επικυρώνει την από 29.3.2000 έκθεση της κατά το άρθρο 100 του Π.Δ. 284/88 αρμοδίας Επιτροπής περί χάραξης των ορίων αιγιαλού, παραλίας και παλαιού αιγιαλού στην θέση από Αγ. Νικόλαος έως Ακρ. Μούντα Δήμου Διστόμου Ν. Βοιωτίας, καθώς επίσης και το από έτος 1999 σχετικό με τη χάραξη τοπογραφικό - υψομετρικό διάγραμμα, κλίμακας 1:500 σε (11) πινακίδες, που συντάχθηκε από τον Βασίλη Παπαβασιλείου ελέγθηκε ως προς την ακρίβεια της αποτύπωσης από την Μαρία Νίτη - μηχανικό Κτηματικής Υπηρεσίας Βοιωτίας και θεωρήθηκε την 28.3.2000 από τον Δημήτρη Παπαθανασίου - μηχανικό Προϊστάμενο Τ.Υ.Δ.Κ. Βοιωτίας, όπως ορίζουν οι διατάξεις του άρθρου 20 του Ν.719/77.

Στο τοπογραφικό αυτό διάγραμμα καθορίσθηκε από την αρμόδια Επιτροπή, όπως πιο πάνω αναφέρεται, η οριογραμμή του αιγιαλού με κόκκινη συνεχή πολυγωνική γραμμή με στοιχεία 0, 1, 2, 3, ...74, 75, Μ, της οποίας οι κορυφές εξασφαλίζονται με συν/νες από το Κρατικό Τριγωνομετρικό Δίκτυο.

Την οριογραμμή της παραλίας με κίτρινη συνεχή πολυγωνική γραμμή με στοιχεία 0΄, 1΄,2΄, 3΄,...... 72΄, 73΄, Μ΄, της οποίας οι κορυφές εξασφαλίζονται με συν/νες από το

Κρατικό Τριγωνομετρικό Δίκτυο, σε σταθερή απόσταση 15μ., από την οριογραμμή του αιγιαλού.

Αποφαίνεται ότι υφίσταται παλαιός αιγιαλός, του οποίου η οριογραμμή καθορίσθηκε με κυανή συνεχή πολυγωνική γραμμή με στοιχεία 8, Π1, Π2....... Π9, 20, της οποίας οι κορυφές εξασφαλίζονται από το Κρατικό Τριγωνομετρικό Δίκτυο.

Αποφαίνεται ότι υφίστανται κτίσματα εντός της ζώνης παραλίας.

Ο καθορισμός της οριογραμμής του αιγιαλού γίνεται για πρώτη φορά στην περιοχή αυτή.

Η παρούσα απόφαση μαζί με την έκθεση της Επιτροπής και το τοπογραφικό διάγραμμα σε (11) πινακίδες, να δημοσιευθούν στην Εφημερίδα της Κυβερνήσεως

Αθήνα, 21 Απριλίου 2000

Με εντολή Υπουργού
Ο Γενικός Γραμματέας
ΧΑΡΗΣ ΑΛΑΜΑΝΟΣ

ΕΚΘΕΣΗ

Επιτροπής καθορισμού ορίων αιγιαλού - παραλίας - παλαιού αιγιαλού άρθρου 100 Π.Δ. 284/88.

Για τον καθορισμό οριογραμμών αιγιαλού,παραλίας και παλαιού αιγιαλού στην θέση από Αγ.Νικόλαος έως Ακρ. Μούντα, Δήμου Διστόμου Ν. Βοιωτίας.

Στην Λιβαδειά σήμερα, 29.3.2000, οι πιο κάτω :

1) Σακελλαρίου Ευσταθία, Πρ/νη Κτηματικής Υπηρεσίας Βοιωτίας, ως Πρόεδρος,

2) Νίτη Μαρία, Τοπογράφος Μηχ/κός Κτηματικής Υπηρεσίας Βοιωτίας,

3) Παπατζίκης Θωμάς, Λιμενάρχης Λιμεναρχείου Αντίκυρας, ως μέλη της επιτροπής, αποτελούντες την επιτροπή καθορισμού ορίων αιγιαλού, παραλίας και παλαιού αιγιαλού, δυνάμει του άρθρου 100 Π.Δ. 284/88 συγκληθείσα ύστερα από εντολή τηςΠροέδρου αυτής, μεταβήκαμε επί τόπου στην προαναφερομένη περιοχή, καθώς και στις 29/9/1999.

Έχοντας υπ' όψη:

α) Την από 15.9.1999 αίτηση της ΑΛΟΥΜΙΝΙΟ ΤΗΣ ΕΛΛΑΔΟΣ Α.Ε., με την οποία ζητά τον καθορισμό οριογραμμής στην θέση αυτή.

β) Το τοπογραφικό διάγραμμα σε (11) πινακίδες, που συντάχθηκε από τον Πολιτικό Μηχ/κό Βασίλη Παπαβασιλείου, σε κλίμακα 1:500 και θεωρήθηκε από τον Πρ/νο Τ.Υ.Δ.Κ. Βοιωτίας την 28.3.2000 όπως ορίζει το άρθρο 20 Ν.719/77.

γ) Τις διατάξεις του Α.Ν. 2344/40.

δ) Το υπ' αριθμό 544.5/88/00/21.2.2000 έγγραφο του Γ.Ε.Ν.

ε) Την αντίληψη που σχηματίστηκε από την επιτόπια μετάβαση, κατά την ανωτέρω ημερομηνία, σχετικά με το πλάτος της βρεχόμενης ξηράς και τα λοιπά συναφή στοιχεία δηλαδή :

1) Το έδαφος είναι βραχώδες στο μεγαλύτερο τμήμα και με μεγάλη υψομετρική διαφορά (κλίση 45% - 100%), σε ορισμένα δε τμήματα είναι αμμώδες και με μικρή υψομετρική διαφορά.

2) Το πλάτος της ζώνης παραλίας έχει καθορισθεί σε 15 μ., επειδή δεν ικανοποιούνται οι σκοποί του άρθρου 7 παρ. 1 του Α.Ν.2344/40.

3) Το γεγονός ότι ο καθορισμός των οριογραμμών αποτελεί ενδιάμεσο τμήμα των καθορισθέντων με α) την 5262/22.4.88 απόφ. Νομάρχη Βοιωτίας (ΦΕΚ 339Δ/88) οριογραμμών, με την οποία καθορίσθηκε ζώνη παραλίας 20 μ. & β) την 525/27.4.95 απόφ. Περ. Δ/ντη Ν. Βοιωτίας (ΦΕΚ 328Δ/95) οριογραμμών, με την οποία καθορίσθηκε ζώνη παραλίας 10 μ.

4) Το γεγονός ότι στην θέση αυτή υφίσταται παλαιός αιγιαλός, σύμφωνα με την έννοια του Α.Ν.2344/40.

Στην υπ'όψη περιοχή λειτουργούν οι λιμενικές εγκαταστάσεις της ΑΛΟΥΜΙΝΙΟ ΤΗΣ ΕΛΛΑΔΟΣ Α.Ε. οι οποίες κατασκευάστηκαν κατόπιν της υπ'αριθμό Σ.7972/3572/ 6.6.1966 εγκριτικής απόφασης Υπουργών Συντονισμού-Οικονομικών-Βιομηχανίας και Εθνικής Άμυνας.

5) Το γεγονός ότι υπάρχουν κτίσματα των λιμενικών εγκαταστάσεων στην ζώνη παραλίας, αποφασίζει:

Καθορίζει επί του ανώτερο τοπογραφικού διαγράμματος (11 πινακίδες) :

1) Την οριογραμμή του αιγιαλού με κόκκινη συνεχή γραμμή, με κορυφές 0, 1, 2, 3,....., 74, 75, Μ, της οποίας οι κορυφές εξασφαλίζονται.

2) Την οριογραμμή της παραλίας με κίτρινη συνεχή γραμμή, με κορυφές 0', 1', 2', 3 ', ... , 72', 73' ,Μ', της οποίας οι κορυφές εξασφαλίζονται.

3) Την οριογραμμή του παλαιού αιγιαλού με κυανή συνεχή γραμμή, με κορυφές 8, Π1, Π2 ,..., Π9, 20, της οποίας οι κορυφές εξασφαλίζονται.

Λιβαδειά, 29 Μαρτίου 2000

Η Επιτροπή
ΕΥΣΤ. ΣΑΚΕΛΛΑΡΙΟΥ, Μ. ΝΙΤΗ, Θ. ΠΑΠΑΤΖΙΚΗΣ
ΜΑΡΙΑ ΝΙΤΗ
ΘΩΜΑΣ ΠΑΠΑΤΖΙΚΗΣ

ΚΟΡΥΦΕΣ ΟΡΙΟΓΡΑΜΜΩΝ

ΑΙΓΙΑΛΟΥ


	X	Ψ
0	18565.55	12927.70
1	18582.05	12897.85
2	18629.00	12839.55
3	18694.10	12794.90
4	18750.00	12755.80
5	18858.20	12695.55
6	18892.80	12685.00

ΠΑΡΑΛΙΑΣ

0'	18584.85	12923.00
1'	18595.30	12905.31
2'	18639.34	12850.67
3'	18702.61	12807.23
4'	18757.97	12768.53
5'	18864.16	12709.13
6'	18898.78	12698.86
7''	18970.95	12655.96

ΘΑΛΑΣΣΑ

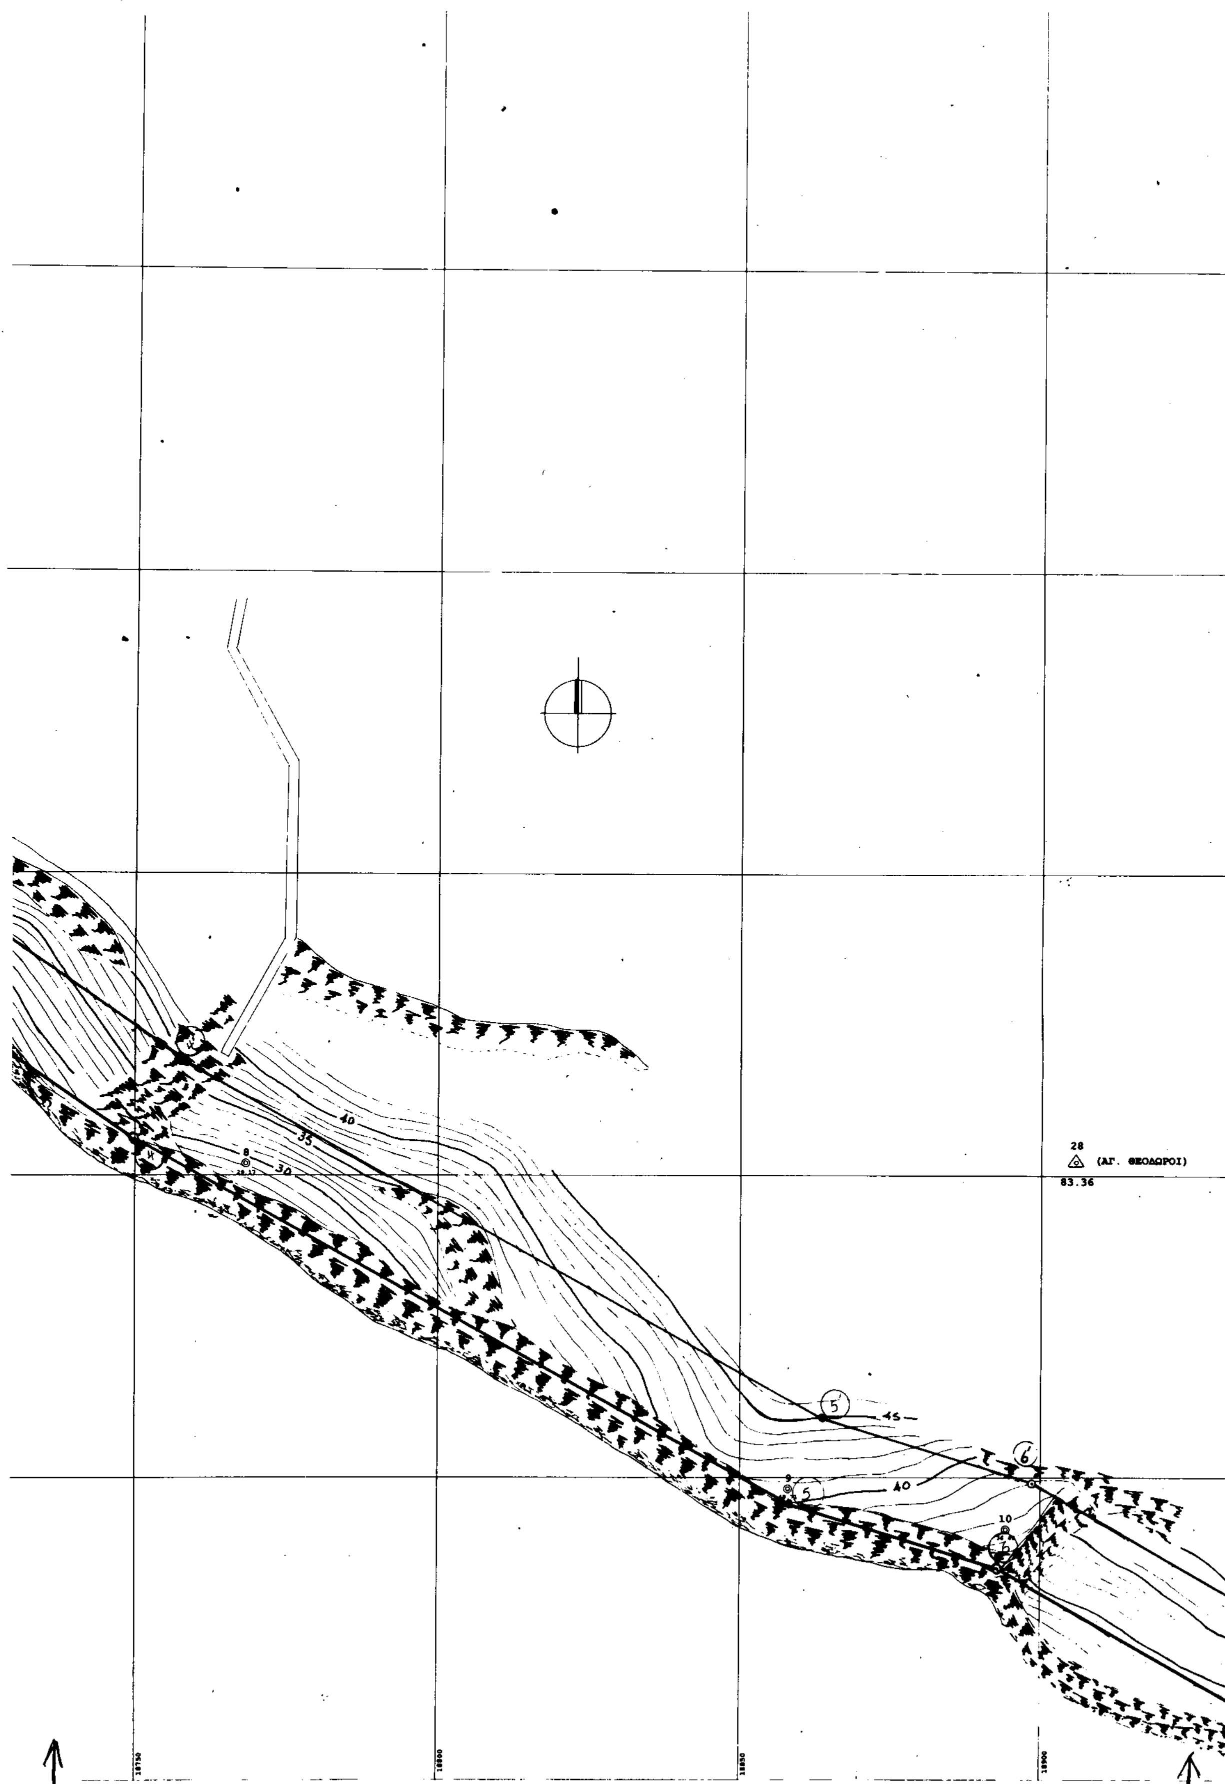


28
(ΑΓ. ΘΕΟΔΩΡΟΙ)
83.36
40
35
30
45
40
10

2

ΟΡΙΩΝ ΑΙΓΙΑΛΟΥ - ΠΑΡΑΛΙΑΣ

Το παρόν τοπογραφικό διάγραμμα συνοδεύει την από 29/3/00 Έκθεση της επιτροπής καθορισμού ορίων Αιγιαλού και Παραλίας.

Οι κορυφογραμμές εξασφαλίζονται όπως σημειώνεται στο διάγραμμα από το Κρατικό Τριγωνομετρικό Δίκτυο
υπάρχουν κτίσματα στην Ζώνη Παραλίας ...

Καθορίζεται ζώνη Παραλίας πλάτους ... 15 μ. ... για εξυπηρέτηση των σκοπών της παρ. 1 του άρθ. 7 Ν.2344/40

Η επιτροπή διαπίστωσε ότι ... παλαιού Αιγιαλού

Η ΕΠΙΤΡΟΠΗ

Ο ΠΡΟΕΔΡΟΣ
ΠΡ/ΝΟΣ ΤΗΣ ΚΤΗΜΑΤΙΚΗΣ
ΥΠΗΡΕΣΙΑΣ ΒΟΙΩΤΙΑΣ

Ο ΜΗΧΑΝΙΚΟΣ

ΕΥΣΤΑΘΙΑ ΣΑΚΕΛΛΑΡΙΟΥ
ΠΕ Φορ/κών με Βαθμό Α'

ΜΑΡΙΑ ΝΙΤΗ
ΠΕ Τοπογράφων Μηχ/κών

Περατζίκης Θωμάς

ΥΠΟΜΝΗΜΑ

ΣΥΝΤΕΤΑΓΜΕΝΕΣ

1. ΤΡΙΓΩΝΟΜΕΤΡΙΚΑ ΣΗΜΕΙΑ

		X	Y	H
T28	ΑΓΙΟΙ ΘΕΟΔΩΡΟΙ	+18905.73	+12752.258	83.36
T8	ΤΣΑΡΟΥΧΙ	+13705.208	+6649.737	71.61

ΤΡΙΓΩΝΟΜΕΤΡΙΚΗ ΕΞΑΡΤΗΣΗ: ΚΡΑΤΙΚΟ ΔΙΚΤΥΟ
Κ.Χ.Φ. ΑΡΑΧΩΒΑ φ= 38° 15' λ= -1 15'
ΥΨΟΜΕΤΡΙΚΗ ΑΦΕΤΗΡΙΑ : ΜΕΣΗ ΣΤΑΘΜΗ ΤΗΣ ΘΑΛΑΣΣΑΣ
ΜΕΘΟΔΟΣ ΑΠΟΤΥΠΩΣΗΣ : ΤΑΧΥΜΕΤΡΙΑ
ΧΡΟΝΟΣ ΑΠΟΤΥΠΩΣΗΣ : ΣΕΠΤΕΜΒΡΙΟΣ 1999
ΣΥΣΤΗΜΑ ΠΡΟΒΟΛΗΣ : ΧΑΤΤ


Ελέγχθηκε επί τόπου για την ακρίβεια της αποτύπωσης
Λιβαδειά 22/3/2000

ΜΑΡΙΑ ΝΙΤΗ
Π.Ε. Τοπογράφων Μηχ/κών

ΕΘΕΩΡΗΘΗ
Λιβαδειά 28-3-2000
Ο
Προϊστάμενος Τ.Υ.Δ.Κ.




ΠΑΠΑΘΑΝΑΣΙΟΥ
ΜΗΧ/ΚΟΣ ΜΕ Α' Β.

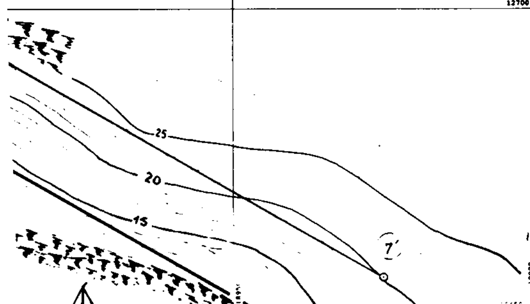

Γ. ΘΕΟΔΩΡΟΙ)

ΓΡΑΦΕΙΟ ΜΕΛΕΤΩΝ ΚΑΙ ΚΑΤΑΣΚΕΥΩΝ

ΒΑΣΙΛΗ Δ. ΠΑΠΑΒΑΣΙΛΕΙΟΥ
πολιτικού μηχανικού

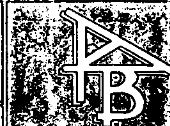

ΣΟΦΟΚΛΕΟΥΣ 11 . ΛΙΒΑΔΕΙΑ . ΤΗΛ 24507


ΕΡΓΟΔΟΤΗΣ: ΑΛΟΥΜΙΝΙΟΝ ΤΗΣ ΕΛΛΑΔΟΣ

ΘΕΣΗ : ΑΓ. ΝΙΚΟΛΑΟΣ ΕΩΣ ΠΕΡ. "ΠΟΥΝΤΑ"

ΕΡΓΟ : ΚΑΘΟΡΙΣΜΟΣ ΑΙΓΙΑΛΟΥ - ΠΑΡΑΛΙΑΣ

ΜΕΛΕΤΗΤΕΣ: ΒΑΣΙΛΕΙΟΣ Δ. ΠΑΠΑΒΑΣΙΛΕΙΟΥ


Βορράς | ο διεπόρθωσε | Περιγραφή

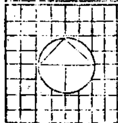

ΧΑΡΤΗΣ 2.

ΒΑΣΙΛΕΙΟΣ Δ. ΠΑΠΑΒΑΣΙΛΕΙΟΥ
ΔΙΠΛΩΜ. ΠΟΛΙΤΙΚΟΣ ΜΗΧΑΝΙΚΟΣ
ΑΡΙΣΤΟΤΕΛΕΙΟΥ ΠΑΝ/ΜΙΟΥ ΘΕΣ/ΝΙΚΗΣ
ΜΕΛΟΣ ΤΕΕ ΑΡΙΘ. ΜΗΤΡ. 21123
ΤΗΛ. 21507 ΣΟΦΟΚΛΕΟΥΣ 11 ΛΙΒΑΔΕΙΑ
ΑΦΜ 015396324 ΔΟΥ ΛΙΒΑΔΕΙΑΣ

αριθμός αδείας αναθεωρήσεως

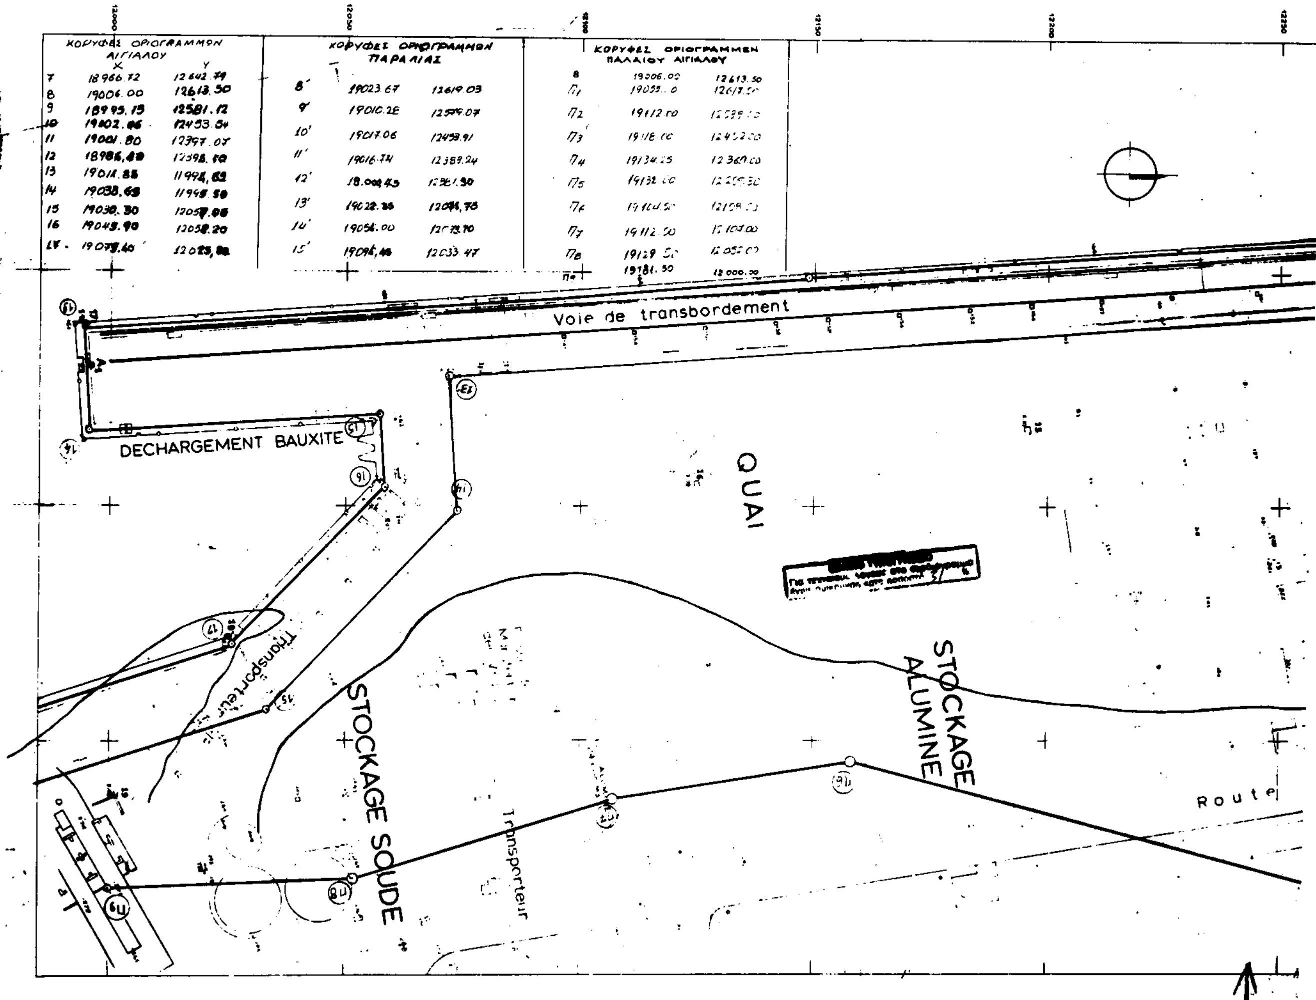
ΚΟΡΥΦΕΣ ΟΡΙΟΓΡΑΜΜΩΝ ΑΙΓΙΑΛΟΥ
X Y
7 18966.72
8 19006.00 12613.50
9 18995.15 12581.12
11 19001.80
13 19011.85
15 19030.30
ΚΟΡΥΦΕΣ ΟΡΙΟΓΡΑΜΜΩΝ ΠΑΡΑΛΙΑΣ
8' 19023.67 12619.03
10' 19017.06 12453.91
11' 19016.74 12389.24
15' 12033.47
ΚΟΡΥΦΕΣ ΟΡΙΟΓΡΑΜΜΩΝ ΠΑΛΑΙΟΥ ΑΙΓΙΑΛΟΥ
8 19006.00 12613.50
Π2 19112.00
Π4 19134.25 12360.00
Π9 19181.50 12000.00
Voie de transbordement
DECHARGEMENT BAUXITE
QUAI
Transporteur
STOCKAGE SOUDE
STOCKAGE ALUMINE
Transporteur
Route

M
E
R
DOUANE
BUREAUX ALUMINIUM
Route T1
ANNEXE FONDERIE

καθορισμού ορίων Αιγιαλού και Παραλίας

Η ΕΠΙΤΡΟΠΗ

ΜΑΡΙΑ ΝΙΤΗ
Π.Ε. Τοπογράφων Μηχανικών


ΥΠΟΜΝΗΜΑ


ΣΥΝΤΕΤΑΓΜΕΝΕΣ

ΤΡΙΓΩΝΟΜΕΤΡΙΚΑ ΣΗΜΕΙΑ

		X	Y	H
T28	ΑΓΙΟΙ ΘΕΟΔΩΡΟΙ	+18905.73	+12752.258	83.36
T8	ΤΣΑΡΟΥΧΙ	+13705.208	+8649.737	71.61

ΤΡΙΓΩΝΟΜΕΤΡΙΚΗ ΕΞΑΡΤΗΣΗ: ΚΡΑΤΙΚΟ ΔΙΚΤΥΟ
Κ.Χ.Φ. ΑΡΑΧΩΒΑ
ΥΨΟΜΕΤΡΙΚΗ ΑΦΕΤΗΡΙΑ: ΜΕΣΗ ΣΤΑΘΜΗ ΤΗΣ ΘΑΛΑΣΣΑΣ
ΜΕΘΟΔΟΣ ΑΠΟΤΥΠΩΣΗΣ: ΤΑΧΥΜΕΤΡΙΑ
ΧΡΟΝΟΣ ΑΠΟΤΥΠΩΣΗΣ: ΣΕΠΤΕΜΒΡΙΟΣ 1999
ΣΥΣΤΗΜΑ ΠΡΟΒΟΛΗΣ: ΧΑΤΤ

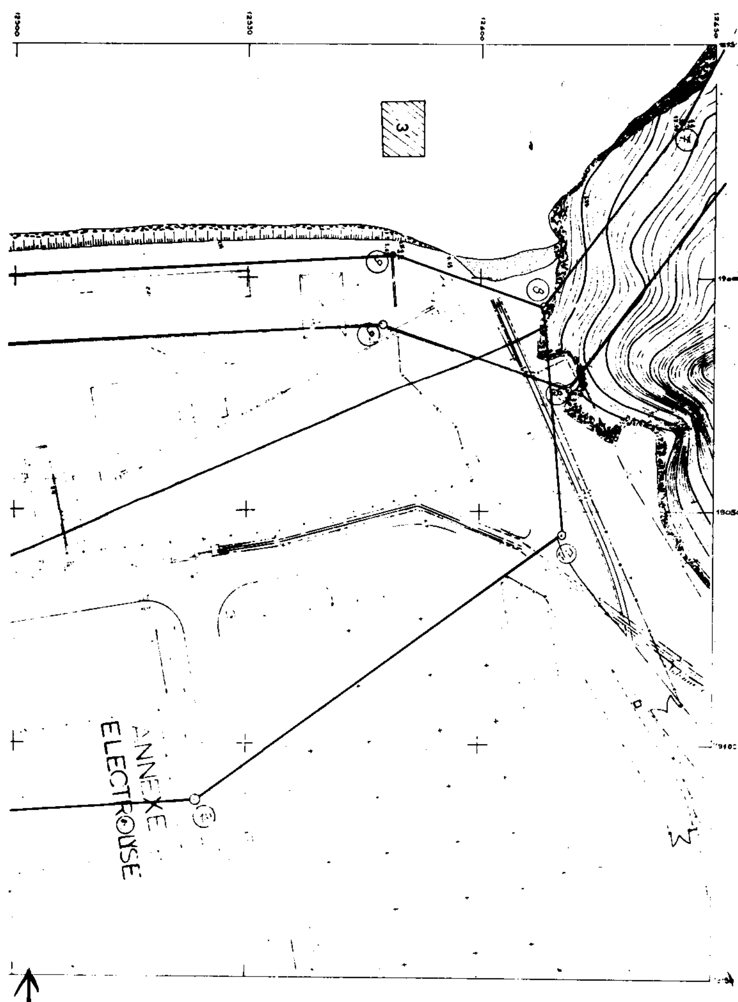

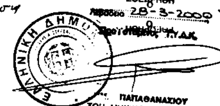

ΜΑΡΙΑ ΝΙΤΗ
Π.Ε. Τοπογράφων Μηχανικών

ΓΡΑΦΕΙΟ ΜΕΛΕΤΩΝ ΚΑΙ ΚΑΤΑΣΚΕΥΩΝ

ΒΑΣΙΛΗ Δ. ΠΑΠΑΒΑΣΙΛΕΙΟΥ
πολιτικού μηχανικού

ΣΟΦΟΚΛΕΟΥΣ 11 - ΛΙΒΑΔΕΙΑ - ΤΗΛ. 24597

ΕΡΓΟΔΟΤΗΣ: ΑΛΟΥΜΙΝΙΟΝ ΤΗΣ ΕΛΛΑΔΟΣ

ΘΕΣΗ: ΑΓ. ΝΙΚΟΛΑΟΣ ΕΩΣ ΠΕΡ. "ΠΟΥΝΤΑ"


ΕΡΓΟ: ΚΑΘΟΡΙΣΜΟΣ ΑΙΓΙΑΛΟΥ - ΠΑΡΑΛΙΑΣ

ΜΕΛΕΤΗΤΕΣ: ΒΑΣΙΛΕΙΟΣ Δ. ΠΑΠΑΒΑΣΙΛΕΙΟΥ

ΧΑΡΤΗΣ 3

ΒΑΣΙΛΕΙΟΣ Δ. ΠΑΠΑΒΑΣΙΛΕΙΟΥ
ΔΙΠΛΩΜ. ΠΟΛΙΤΙΚΟΣ ΜΗΧΑΝΙΚΟΣ
ΑΡΙΣΤΟΤΕΛΕΙΟΥ ΠΑΝ/ΜΙΟΥ ΘΕΣ/ΝΙΚΗΣ
ΜΕΛΟΣ Τ.Ε.Ε. ΑΡ. ΜΗΤΡ. 21123
ΤΗΛ. 24597 ΣΟΦΟΚΛΕΟΥΣ 11 ΛΙΒΑΔΕΙΑ
ΑΦΜ 015306324 ΔΟΥ ΛΙΒΑΔΕΙΑΣ

αριθμός αδείας αγ. θεώρησης

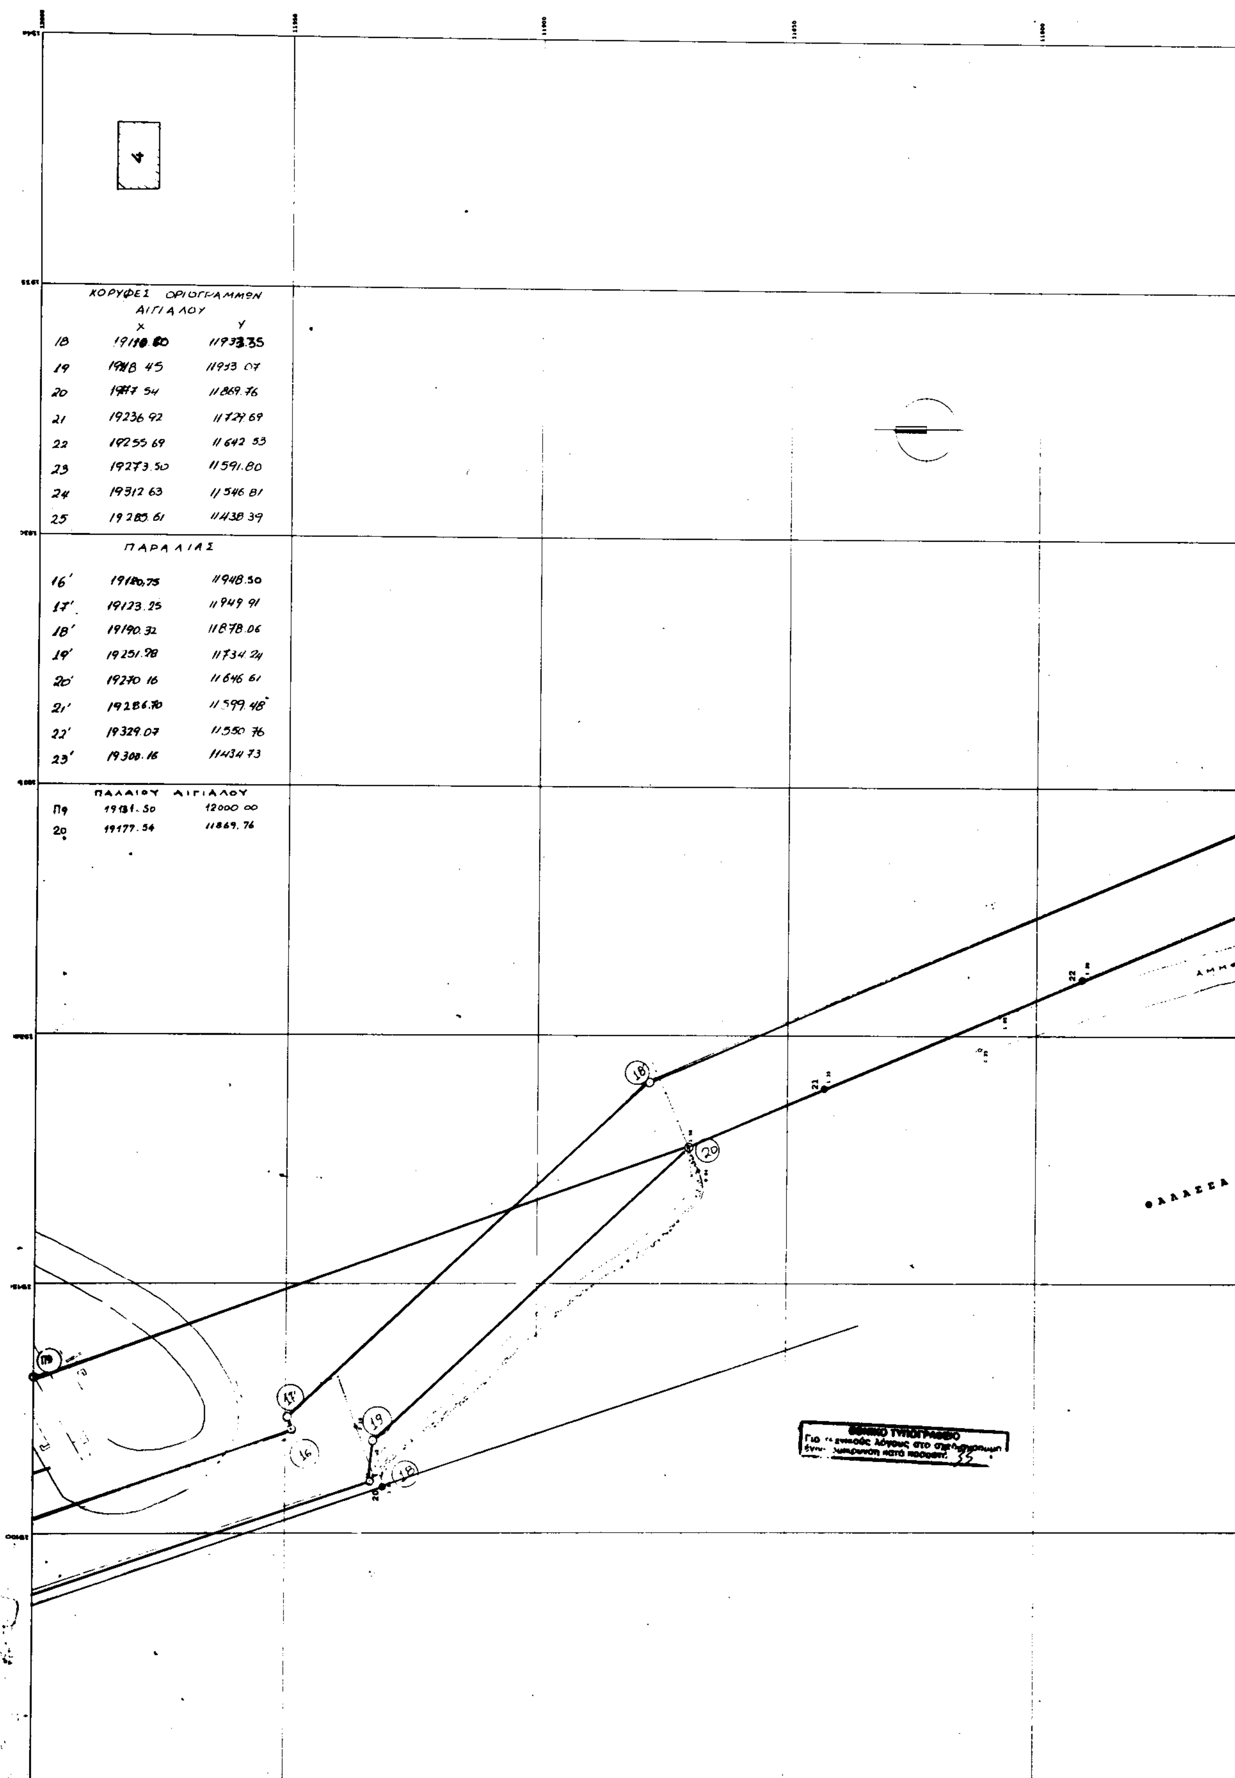

ΚΟΡΥΦΕΣ ΟΡΙΟΓΡΑΜΜΩΝ ΑΙΓΙΑΛΟΥ


	X	Y
18	19110.80	11933.35
19	19118.45	11953.07
20	19177.54	11869.76
21	19236.92	11727.69
22	19255.69	11642.53
23	19273.50	11591.80
24	19312.63	11546.81
25	19285.61	11438.39

ΠΑΡΑΛΙΑΣ

	X	Y
16'	19120,75	11948.50
17'	19123.25	11949.91
18'	19190.32	11878.06
19'	19251.78	11734.24
20'	19270.16	11646.61
21'	19286.70	11599.48
22'	19329.07	11550.76
23'	19308.16	11434.73

ΠΑΛΑΙΟΥ ΑΙΓΙΑΛΟΥ

	X	Y
Π9	19131.50	12000.00
20	19177.54	11869.76

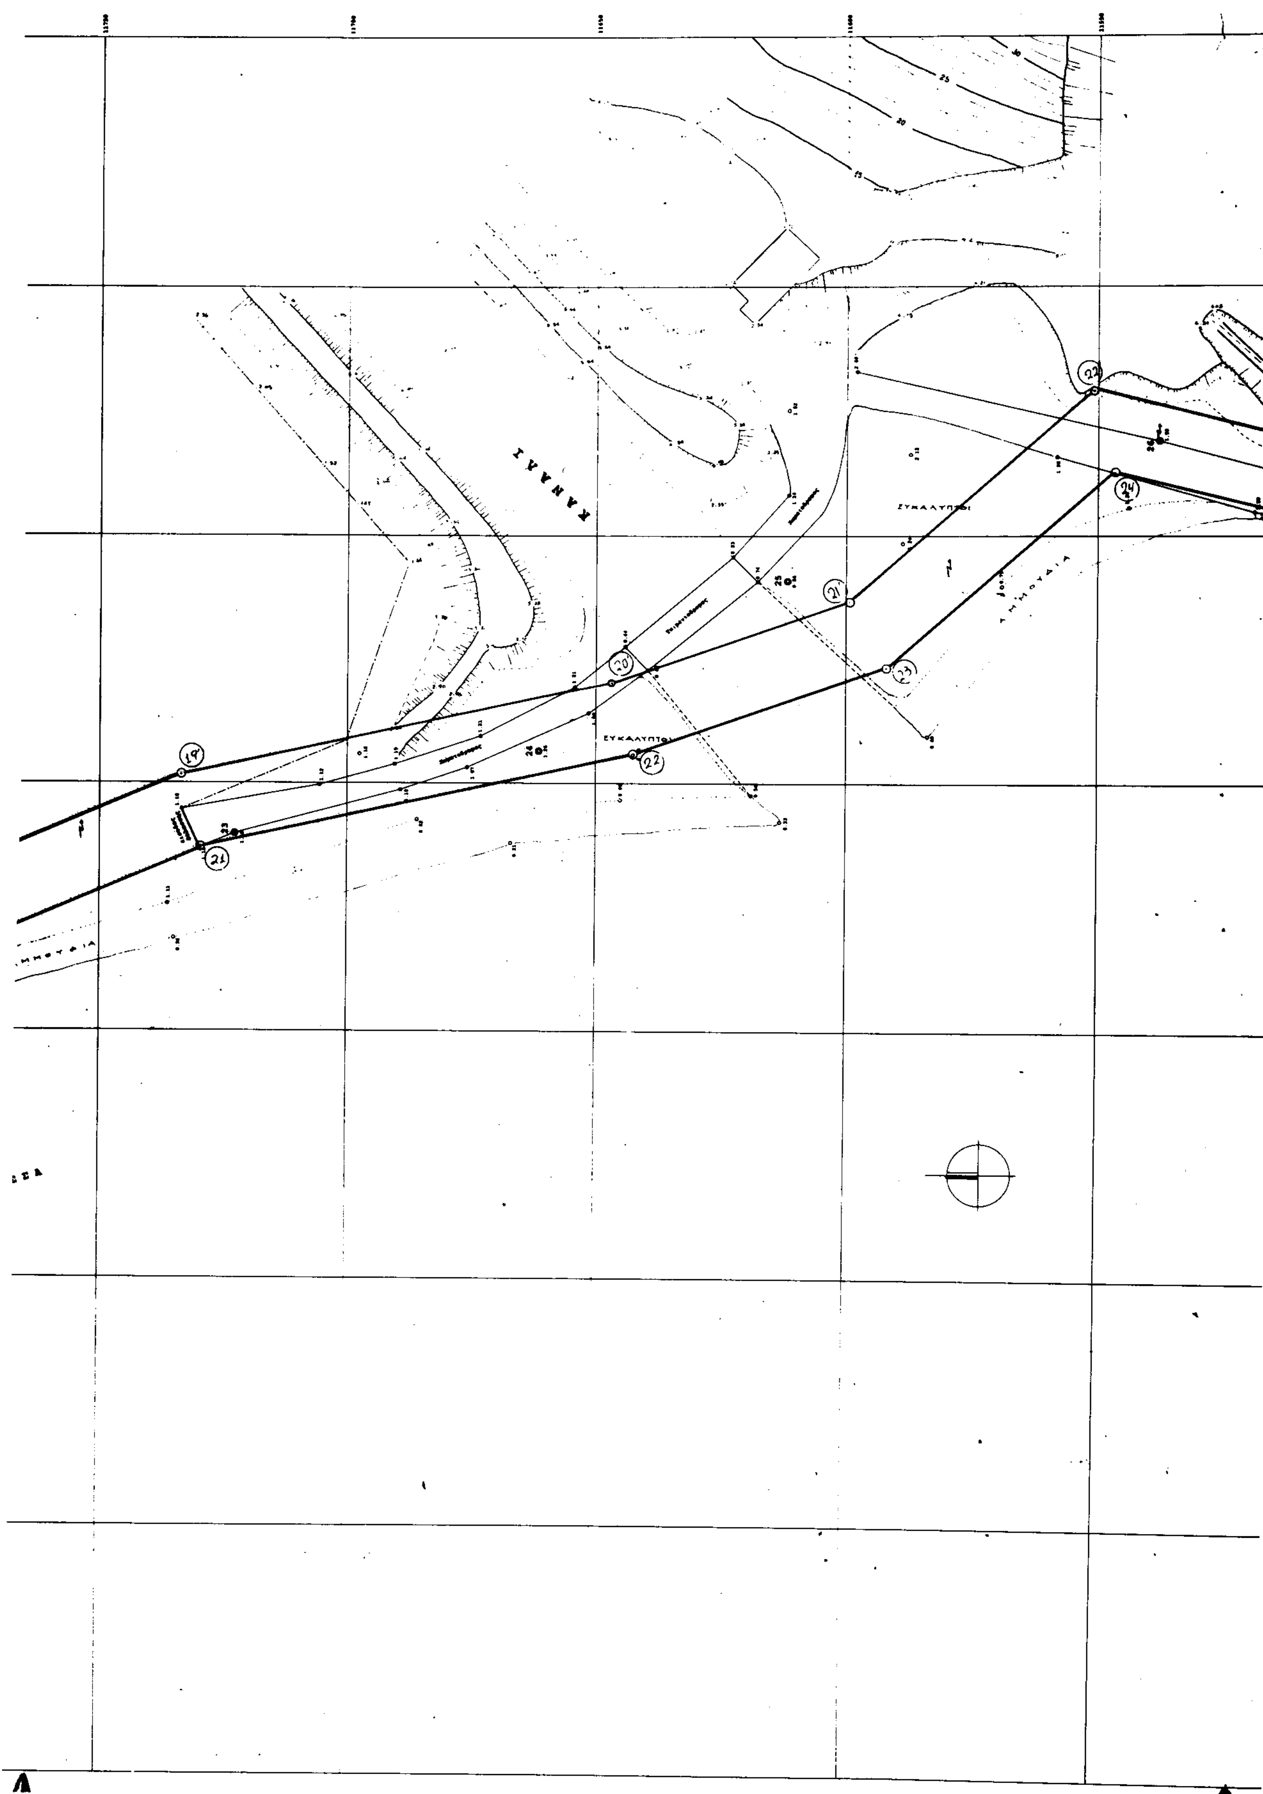
ΚΑΝΑΛΙ
ΣΥΚΑΛΥΠΤΟΙ
ΑΜΜΟΥΔΙΑ

35
30
25
20
15
10
ΘΑΛΑΣΣΑ

[illegible]
ΟΡΙΩΝ ΑΙΓΙΑΛΟΥ - ΠΑΡΑΛΙΑΣ

[illegible] γραμμή - οριογραμμή Αιγιαλού
[illegible] γραμμή - οριογραμμή Παραλίας
[illegible] γραμμή - οριογραμμή παλαιού αιγιαλού
[illegible] διάγραμμα συνοδεύει την από 23/3/00 Έκθεση της επιτροπής καθορισμού ορίων Αιγιαλού και Παραλίας

Οι οριογραμμές εξασφαλίζονται όπως σημειώνεται στο διάγραμμα από [illegible] Ζώνη Παραλίας [illegible]

Καθορίζεται ζώνη Παραλίας πλάτους [illegible] 15 [illegible] του άρθ. 1 του αρ. Ν 2344/40

Η επιτροπή διαπιστώνει ότι [illegible] Αιγιαλός.

Η ΕΠΙΤΡΟΠΗ

Ο ΠΡΟΕΔΡΟΣ
[illegible] ΤΗΣ ΚΤΗΜΑΤΙΚΗΣ ΥΠΗΡΕΣΙΑΣ ΒΟΙΩΤΙΑΣ

ΕΥΣΤΑΘΙΑ ΤΑΚΕΛΛΑΡΙΟΥ
ΠΕ Φορέων με Βαθμό Α'

ΤΑ ΜΕΛΗ
1. Ο ΜΗΧΑΝΙΚΟΣ
ΜΑΡΙΑ ΝΙΤΗ
Π.Ε. Τοπογράφων Μηχανικών

2. Ο ΛΙΜΕΝΑΡΧΗΣ

ΥΠΟΜΝΗΜΑ

ΣΥΝΤΕΤΑΓΜΕΝΕΣ

1. ΤΡΙΓΩΝΟΜΕΤΡΙΚΑ ΣΗΜΕΙΑ

		X	Y	H
Τ28	ΑΓΙΟΙ ΘΕΟΔΩΡΟΙ	+18985.73	+13752.258	83.36
Τ8	ΤΣΑΡΟΥΧΙ	+13706.208	+6649.737	71.64

ΤΡΙΓΩΝΟΜΕΤΡΙΚΗ ΕΞΑΡΤΗΣΗ: ΚΡΑΤΙΚΟ ΔΙΚΤΥΟ
Κ.Χ.Φ.: ΑΡΑΧΩΒΑ φ=38° 15' λ=-1 15'
ΥΨΟΜΕΤΡΙΚΗ ΑΦΕΤΗΡΙΑ : ΜΕΣΗ ΣΤΑΘΜΗ ΤΗΣ ΘΑΛΑΣΣΑΣ
ΜΕΘΟΔΟΣ ΑΠΟΤΥΠΩΣΗΣ : ΤΑΧΥΜΕΤΡΙΑ
ΧΡΟΝΟΣ ΑΠΟΤΥΠΩΣΗΣ : ΣΕΠΤΕΜΒΡΙΟΣ 1999
ΣΥΣΤΗΜΑ ΠΡΟΒΟΛΗΣ : ΧΑΤΤ

Ελέγχθηκε επί τόπου για την ακρίβεια της αποτύπωσης
Λιβαδειά 22/3/2000
ΜΑΡΙΑ ΝΙΤΗ
Π.Ε. Τοπογράφων Μηχανικών

ΘΕΩΡΗΘΗΚΕ
Λιβαδειά 28-3-2000
Ο Προϊστάμενος Τ.Υ.Δ.Κ.
ΠΑΠΑΘΑΝΑΣΙΟΥ
ΤΟΠ. ΜΗΧΑΝΙΚΟΣ ΜΕ Α' Β.

1 2 3 4 5 6 7 8 9 10

ΓΡΑΦΕΙΟ ΜΕΛΕΤΩΝ ΚΑΙ ΚΑΤΑΣΚΕΥΩΝ

ΒΑΣΙΛΗ Δ. ΠΑΠΑΒΑΣΙΛΕΙΟΥ
πολιτικού μηχανικού

ΣΟΦΟΚΛΕΟΥΣ 11 • ΛΙΒΑΔΕΙΑ • ΤΗΛ. 24597


ΕΡΓΟΔΟΤΗΣ: ΑΛΟΥΜΙΝΙΟΝ ΤΗΣ ΕΛΛΑΔΟΣ
ΘΕΣΗ: ΑΓ. ΝΙΚΟΛΑΟΣ ΕΩΣ ΠΕΡ. ΠΟΥΝΤΑ
ΕΡΓΟ: ΚΑΘΟΡΙΣΜΟΣ ΑΙΓΙΑΛΟΥ - ΠΑΡΑΛΙΑΣ
ΜΕΛΕΤΗΤΕΣ: ΒΑΣΙΛΕΙΟΣ Δ. ΠΑΠΑΒΑΣΙΛΕΙΟΥ


Βορράς | ο δοινοβρικό | σ υ ν η μ μ ε ν α
Περιγραφή

ΒΑΣΙΛΕΙΟΣ Δ. ΠΑΠΑΒΑΣΙΛΕΙΟΥ
ΔΙΠΛΩΜ. ΠΟΛΙΤΙΚΟΣ ΜΗΧΑΝΙΚΟΣ
ΑΡΙΣΤΟΤΕΛΕΙΟΥ ΠΑΝ/ΜΙΟΥ ΘΕΣ/ΝΙΚΗΣ
ΜΕΛΟΣ Τ.Ε.Ε. ΑΡΙΘ. ΜΗΤΡ. 21123
ΤΗΛ. 24597 ΣΟΦΟΚΛΕΟΥΣ 11 ΛΙΒΑΔΕΙΑ
ΑΦΜ 015[illegible] ΔΟΥ ΛΙΒΑΔΕΙΑΣ

ΧΑΡΤΗΣ
4

αριθμός αδείας αν. θεωρήσεων

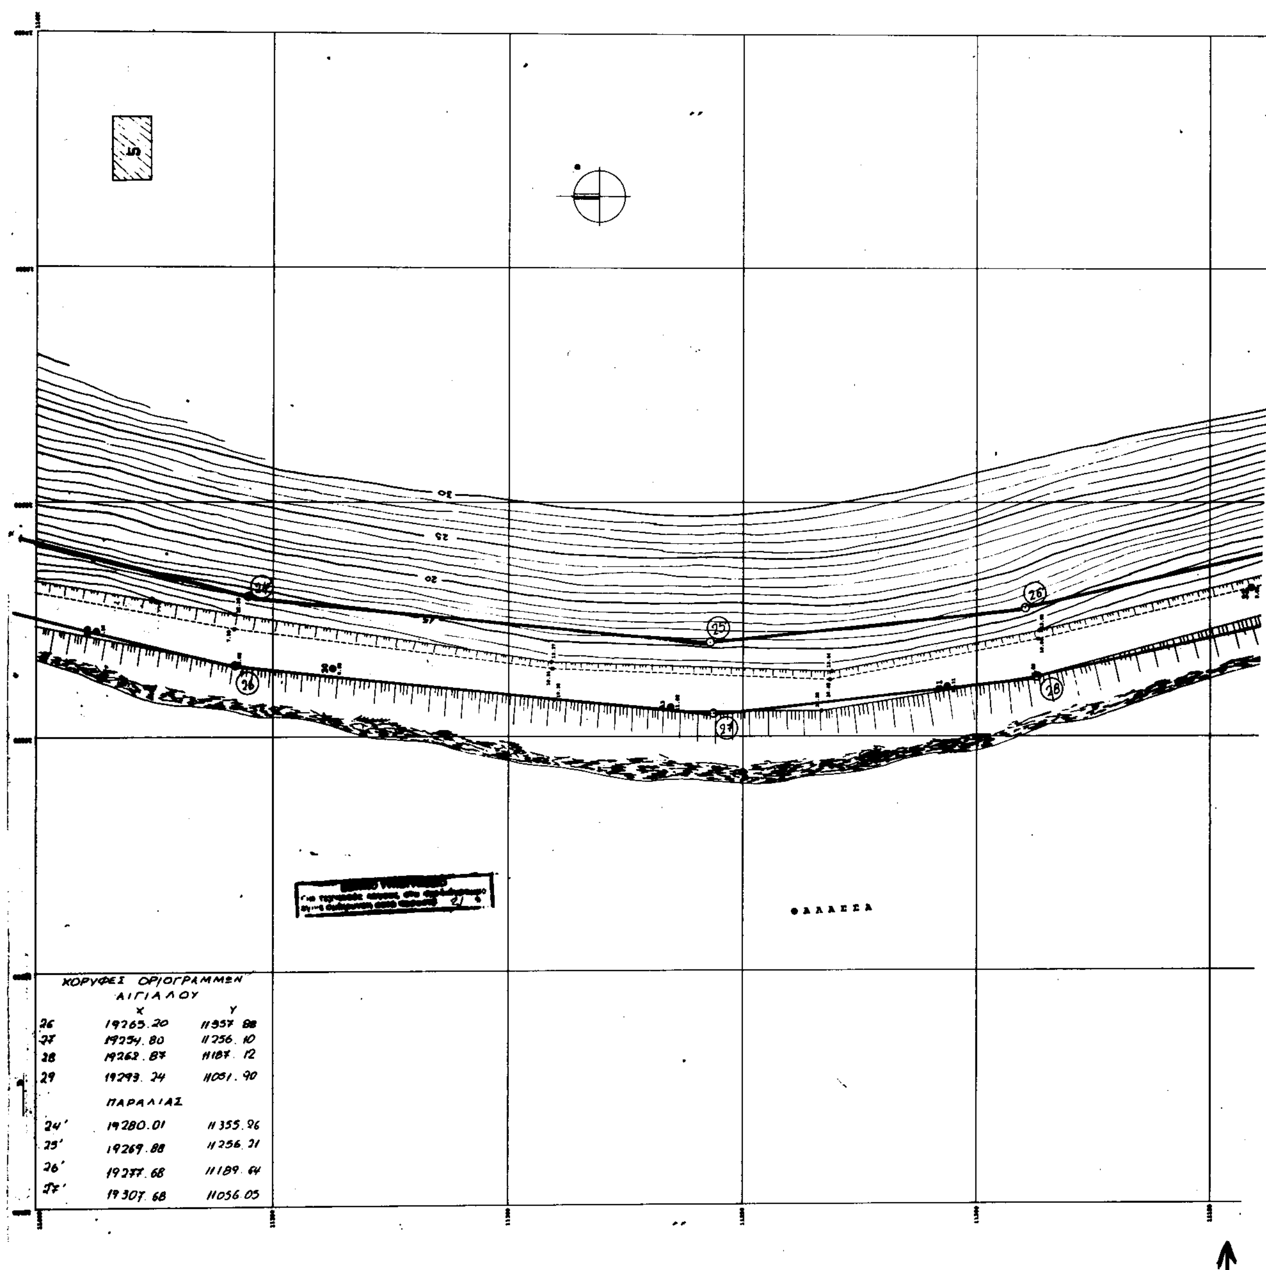
ΘΑΛΑΣΣΑ
ΚΟΡΥΦΕΣ ΟΡΙΟΓΡΑΜΜΩΝ
ΑΙΓΙΑΛΟΥ
X Y
26 19265.20 11357.88
27 19254.80 11256.10
28 19262.87 11187.12
29 19293.24 11051.90
ΠΑΡΑΛΙΑΣ
24΄ 19280.01 11355.96
25΄ 19269.88 11256.21
26΄ 19277.68 11189.64
27΄ 19307.68 11056.05

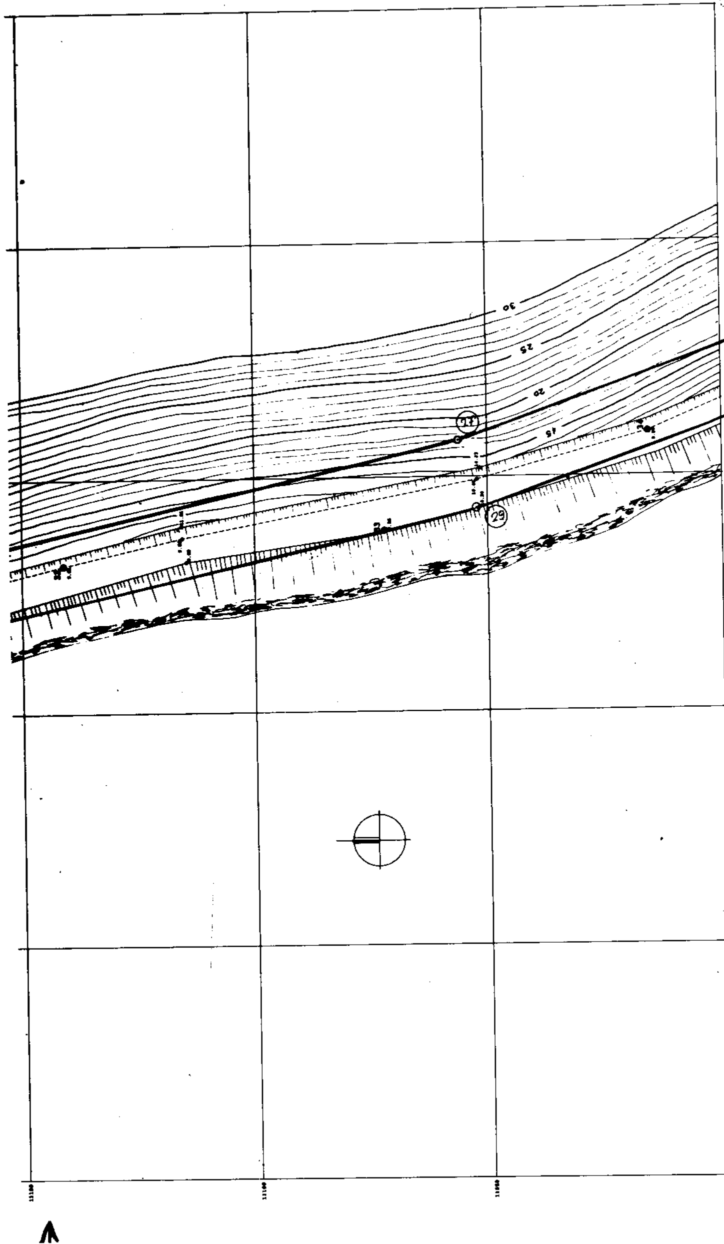

Η ΕΠΙΤΡΟΠΗ

ΤΑ ΜΕΛΗ

1. Ο ΜΗΧΑΝΙΚΟΣ

ΜΑΡΙΑ ΝΙΤΗ
Π.Ε. Τοπογράφων Μηχ/κων

2. Ο ΛΙΜΕΝΑΡΧΗΣ

ΥΠΟΜΝΗΜΑ

ΣΥΝΤΕΤΑΓΜΕΝΕΣ

1. ΤΡΙΓΩΝΟΜΕΤΡΙΚΑ ΣΗΜΕΙΑ

		X	Y	H
Τ28	ΑΓΙΟΙ ΘΕΟΔΩΡΟΙ	+10905.73	+12752.258	83.36
Τ8	ΤΣΑΡΟΥΧΙ	+13705.208	+6649.737	71.61

ΤΡΙΓΩΝΟΜΕΤΡΙΚΗ ΕΞΑΡΤΗΣΗ: ΚΡΑΤΙΚΟ ΔΙΚΤΥΟ
ΥΨΟΜΕΤΡΙΚΗ ΑΦΕΤΗΡΙΑ: ΜΕΣΗ ΣΤΑΘΜΗ ΤΗΣ ΘΑΛΑΣΣΑΣ
ΜΕΘΟΔΟΣ ΑΠΟΤΥΠΩΣΗΣ: ΤΑΧΥΜΕΤΡΙΑ
ΧΡΟΝΟΣ ΑΠΟΤΥΠΩΣΗΣ: ΣΕΠΤΕΜΒΡΙΟΣ 1999
ΣΥΣΤΗΜΑ ΠΡΟΒΟΛΗΣ: ΧΑΤΤ

ΜΑΡΙΑ ΝΙΤΗ
Π.Ε. Τοπογράφων Μηχ/κων

1 2 3 4 5 6 7 8 9 10 11 12 13

ΕΘΕΩΡΗΘΗ
Λιβάδεια 28-3-2000
Ο
Προϊστάμενος Τ.Υ.Δ.Κ.

ΓΡΑΦΕΙΟ ΜΕΛΕΤΩΝ ΚΑΙ ΚΑΤΑΣΚΕΥΩΝ

ΒΑΣΙΛΗ Δ. ΠΑΠΑΒΑΣΙΛΕΙΟΥ
πολιτικού μηχανικού

ΛΙΒΑΔΕΙΑ . ΤΗΛ 24597

ΕΡΓΟΔΟΤΗΣ: ΑΛΟΥΜΙΝΙΟΝ ΤΗΣ ΕΛΛΑΔΟΣ

ΘΕΣΗ : ΑΓ. ΝΙΚΟΛΑΟΣ ΕΩΣ ΠΕΡ. ΠΟΥΝΤΑ

ΕΡΓΟ : ΚΑΘΟΡΙΣΜΟΣ ΑΙΓΙΑΛΟΥ - ΠΑΡΑΛΙΑΣ

ΜΕΛΕΤΗΤΕΣ: ΒΑΣΙΛΕΙΟΣ Δ. ΠΑΠΑΒΑΣΙΛΕΙΟΥ


βορράς

Περιγραφή

ΧΑΡΤΗΣ
5.

ΔΟΥ ΛΙΒΑΔΕΙΑΣ

αριθμός αδείας

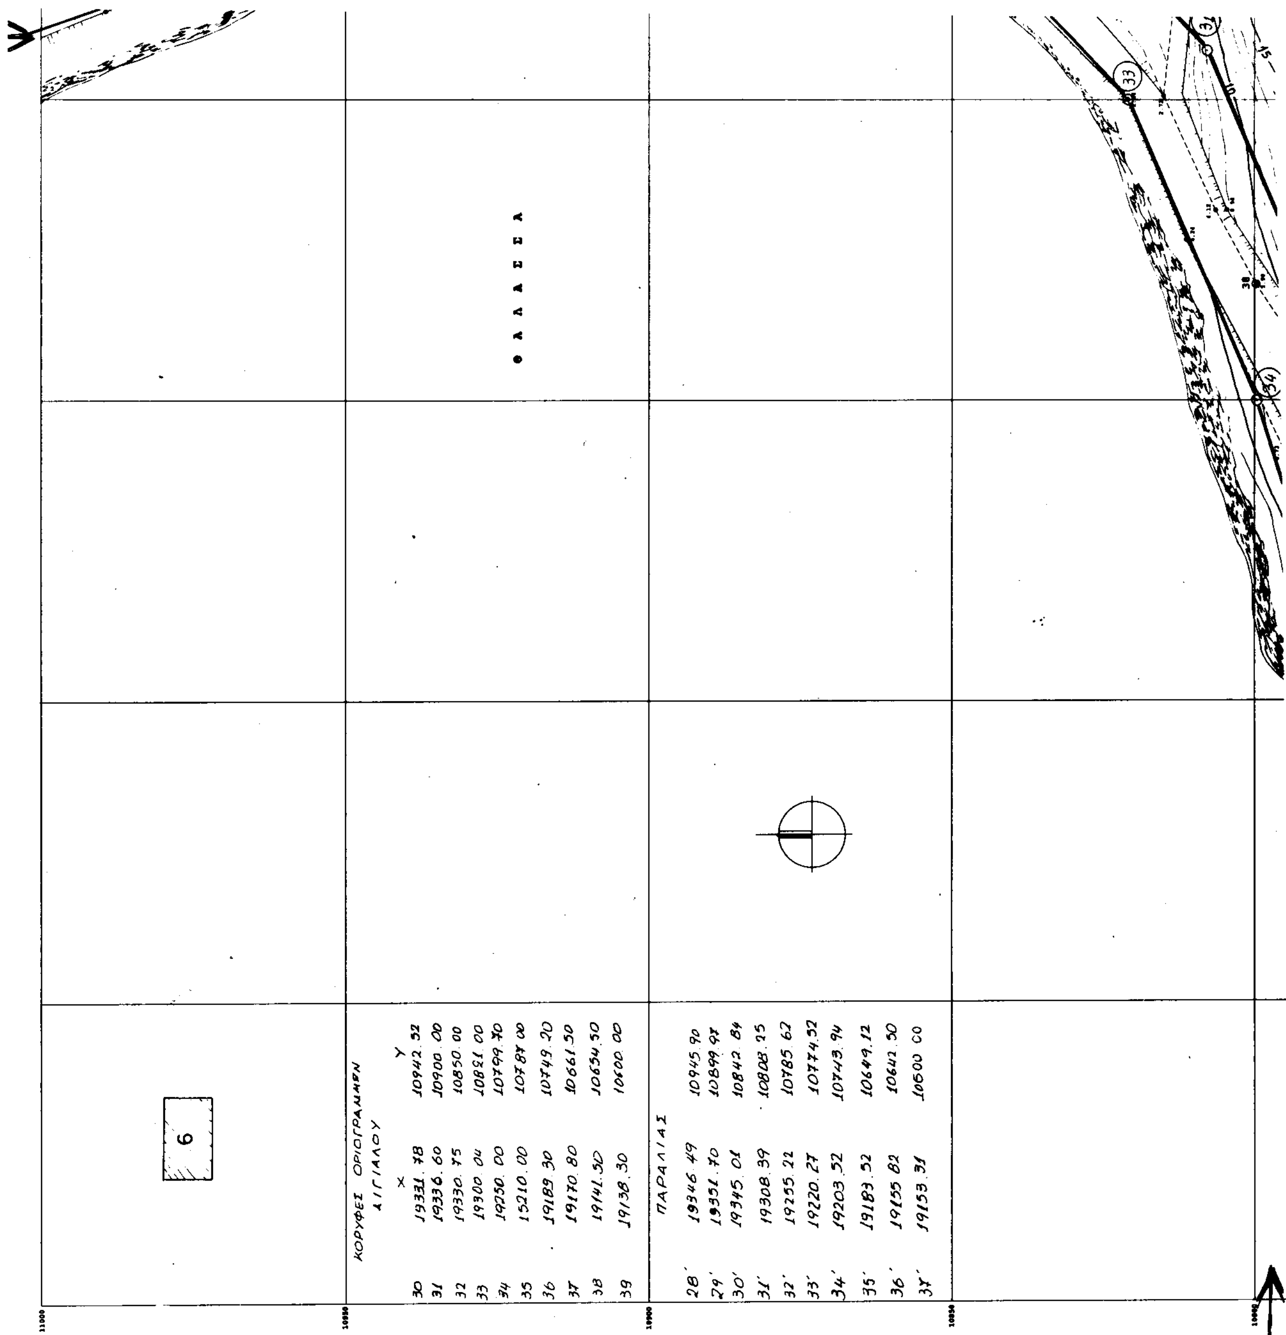

ΚΟΡΥΦΕΣ ΟΡΙΟΓΡΑΜΜΩΝ ΑΙΓΙΑΛΟΥ

	X	Y
30	19331.78	10942.52
31	19336.60	10900.00
32	19330.75	10850.00
33	19300.04	10821.00
34	19250.00	10799.70
35	15210.00	10787.00
36	19189.30	10749.20
37	19170.80	10661.50
38	19141.50	10654.50
39	19138.30	10600.00

ΠΑΡΑΛΙΑΣ

	X	Y
28'	19346.49	10945.90
29'	19351.70	10899.97
30'	19345.01	10842.84
31'	19308.39	10808.25
32'	19255.22	10785.62
33'	19220.27	10774.52
34'	19203.52	10743.94
35'	19183.52	10649.12
36'	19155.82	10641.50
37'	19153.31	10600.00

Η ΕΠΙΤΡΟΠΗ

ΕΥΣΤΑΘΙΑ ΣΑΚΕΛΛΑΡΙΟΥ
ΠΕ Φορικών με βαθμό Α'


ΥΠΟΜΝΗΜΑ


ΣΥΝΤΕΤΑΓΜΕΝΕΣ


1. ΤΡΙΓΩΝΟΜΕΤΡΙΚΑ ΣΗΜΕΙΑ

		X	Y	H
Τ28	ΑΓΙΟΙ ΘΕΟΔΩΡΟΙ	+8905.75	[illegible]	83.36
Τ8	ΤΣΑΡΟΥΧΙ	[illegible]	-6649.737	[illegible]

ΤΡΙΓΩΝΟΜΕΤΡΙΚΗ ΕΞΑΡΤΗΣΗ: ΚΡΑΤΙΚΟ ΔΙΚΤΥΟ
Κ.Χ.Φ. ΑΡΑΧΩΒΑ
ΥΨΟΜΕΤΡΙΚΗ ΑΦΕΤΗΡΙΑ: ΜΕΣΗ ΣΤΑΘΜΗ ΤΗΣ ΘΑΛΑΣΣΑΣ
ΜΕΘΟΔΟΣ ΑΠΟΤΥΠΩΣΗΣ: ΤΑΧΥΜΕΤΡΙΑ

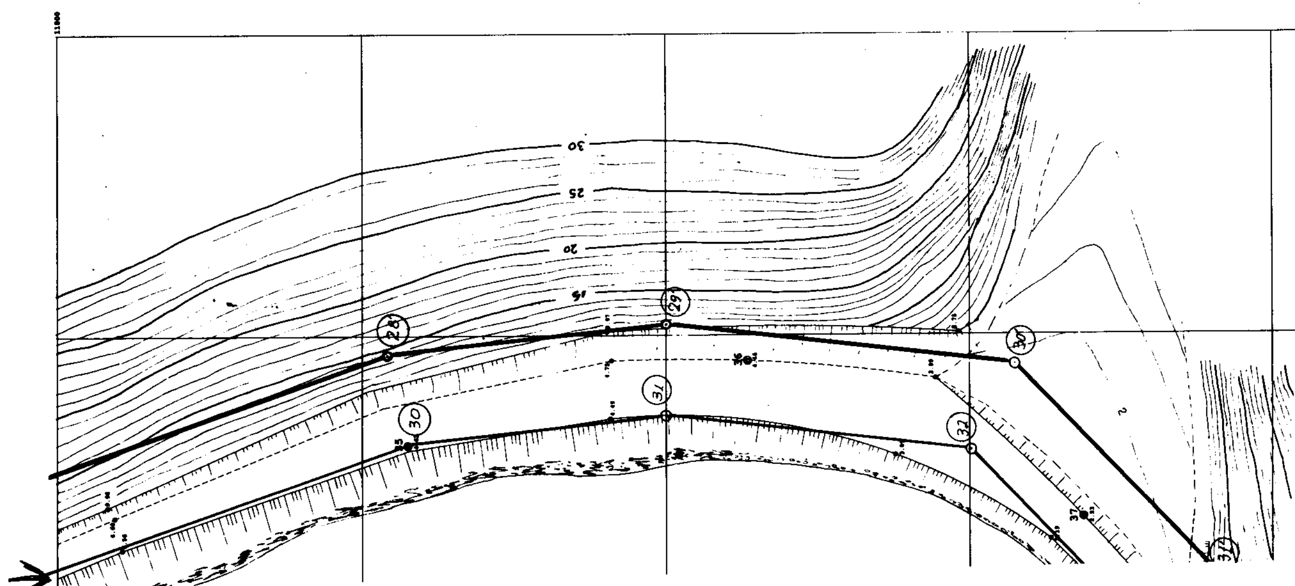

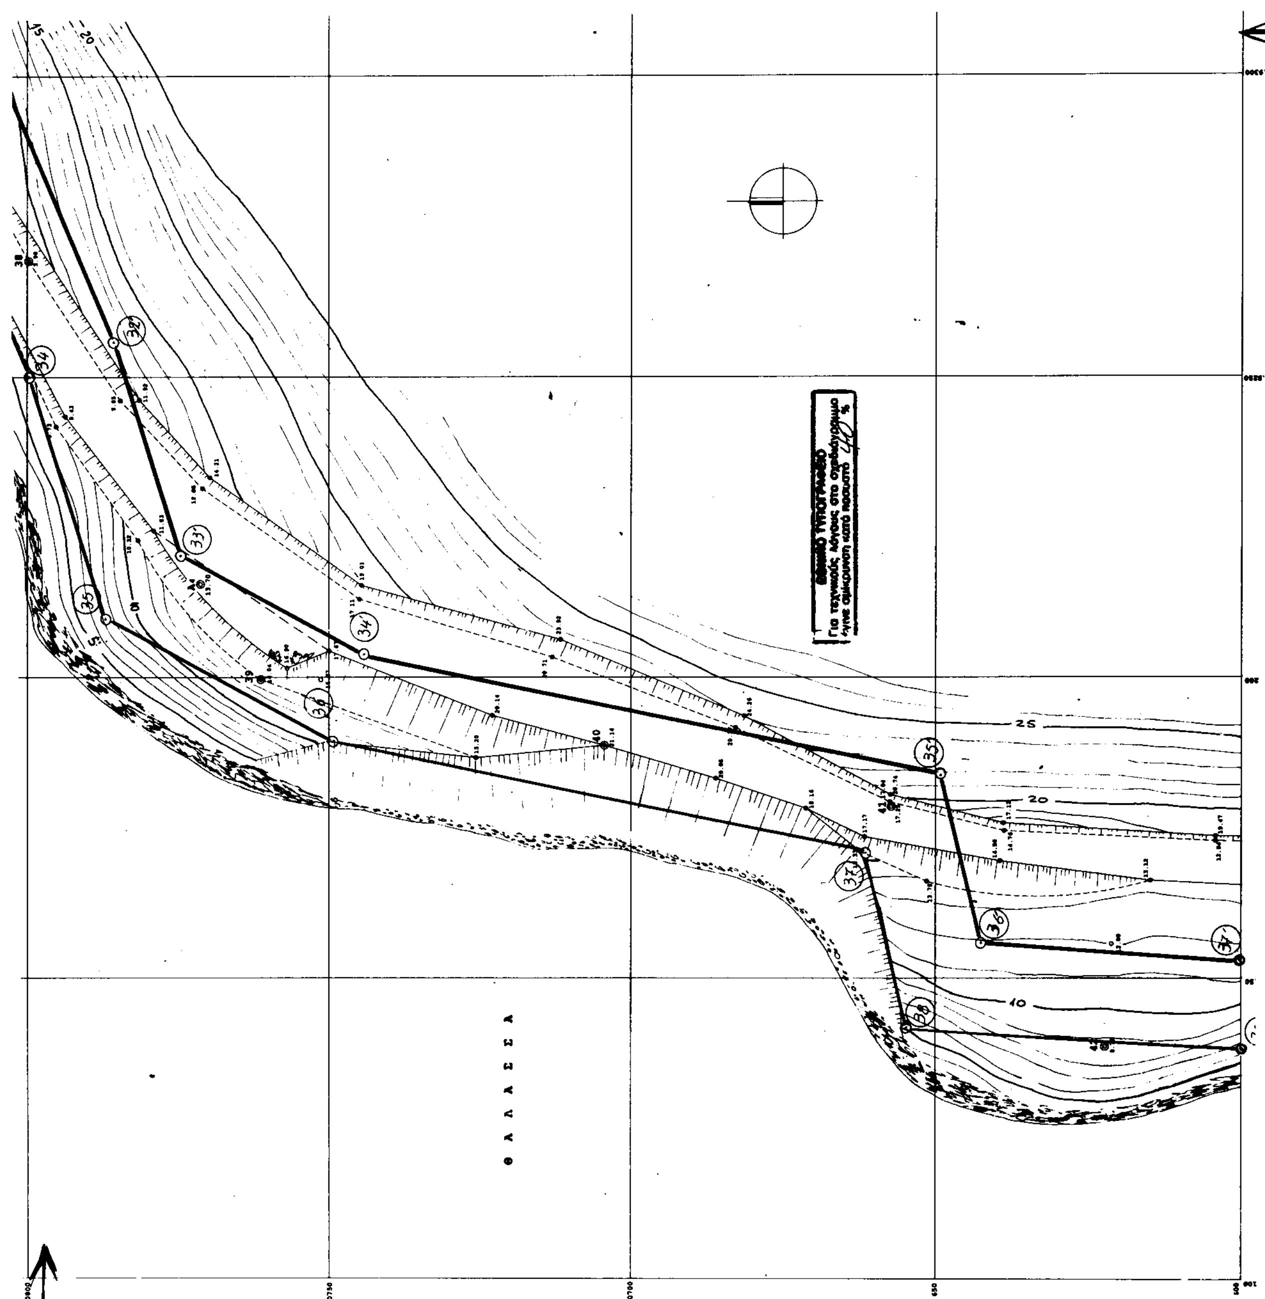
ΘΑΛΑΣΣΑ

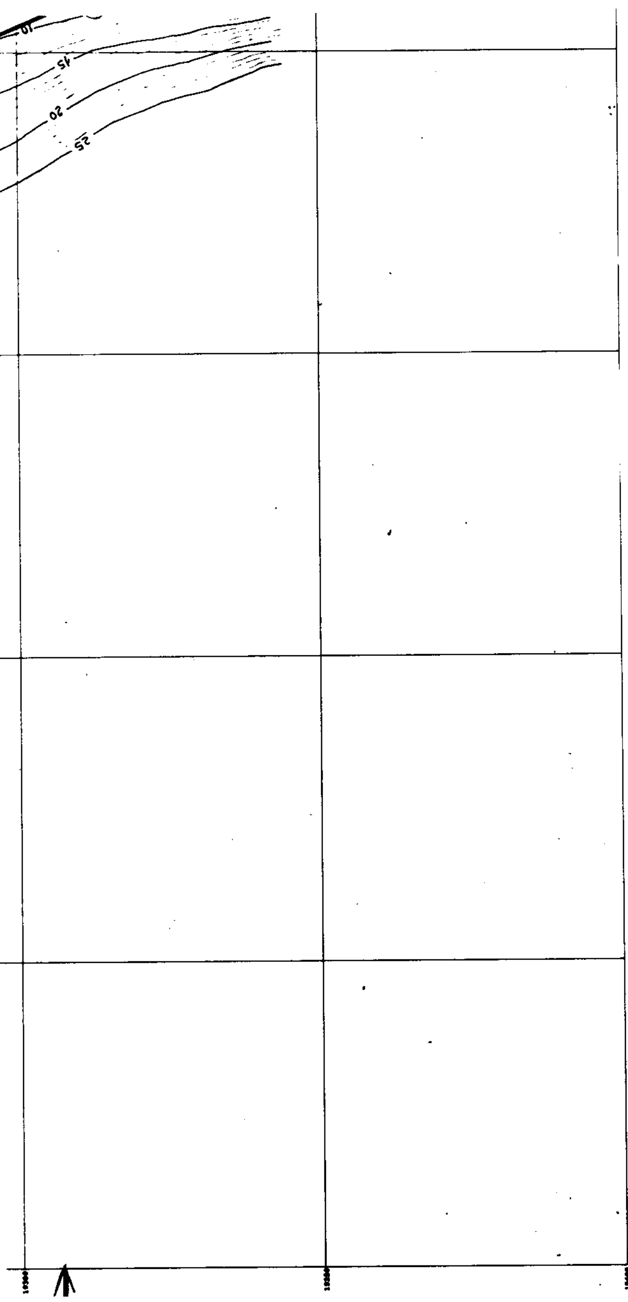

Τ8	ΤΣΑΡΟΥΧΙ	-13705.208	-6649.737 71.61

ΤΡΙΓΩΝΟΜΕΤΡΙΚΗ ΕΞΑΡΤΗΣΗ: ΚΡΑΤΙΚΟ ΔΙΚΤΥΟ
Κ.Χ.Φ. ΑΡΑΧΩΒΑ φ= 38° 15 λ= -1 15'
ΥΨΟΜΕΤΡΙΚΗ ΑΦΕΤΗΡΙΑ : ΜΕΣΗ ΣΤΑΘΜΗ ΤΗΣ ΘΑΛΑΣΣΑΣ
ΜΕΘΟΔΟΣ ΑΠΟΤΥΠΩΣΗΣ : ΤΑΧΥΜΕΤΡΙΑ
ΧΡΟΝΟΣ ΑΠΟΤΥΠΩΣΗΣ : ΣΕΠΤΕΜΒΡΙΟΣ 1999
ΣΥΣΤΗΜΑ ΠΡΟΒΟΛΗΣ : ΧΑΤΤ

Ελέγχθηκε επί τόπου και τη ακρίβεια της αποτύπωσης
Λιβαδειά 22/3/2000

ΜΑΡΙΑ ΝΙΤΗ
Π.Ε. Τοπογράφων Μηχ/κών

ΕΘΕΩΡΗΘΗ
Λιβαδεια 28-3-2000
Ο
Προϊστάμενος Τ.Υ.Δ.Κ.

ΔΗΜ. ΠΑΠΑΘΑΝΑΣΙΟΥ
ΤΟΠ. ΜΗΧ)ΚΟΣ ΜΕ Α' β.

ΕΛΛΗΝΙΚΗ ΔΗΜΟ[ΚΡΑΤΙΑ]

ΓΡΑΦΕΙΟ ΜΕΛΕΤΩΝ ΚΑΙ ΚΑΤΑΣΚΕΥΩΝ

ΒΑΣΙΛΗ Δ. ΠΑΠΑΒΑΣΙΛΕΙΟΥ
πολιτικού μηχανικού

ΣΟΦΟΚΛΕΟΥΣ 11 • ΛΙΒΑΔΕΙΑ • ΤΗΛ 24597

ΕΡΓΟΔΟΤΗΣ: ΑΛΟΥΜΙΝΙΟΝ ΤΗΣ ΕΛΛΑΔΟΣ
ΘΕΣΗ : ΑΓ. ΝΙΚΟΛΑΟΣ ΕΩΣ ΠΕΡ. "ΠΟΥΝΤΑ"
ΕΡΓΟ : ΚΑΘΟΡΙΣΜΟΣ ΑΙΓΙΑΛΟΥ - ΠΑΡΑΛΙΑΣ
ΜΕΛΕΤΗΤΕΣ: ΒΑΣΙΛΕΙΟΣ Δ. ΠΑΠΑΒΑΣΙΛΕΙΟΥ


βορράς | ο δο... | ...
Περιγραφή

ΒΑΣΙΛΕΙΟΣ Δ. ΠΑΠΑΒΑΣΙΛΕΙΟΥ
ΔΙΠΛΩΜ. ΠΟΛΙΤ... ΜΗΧΑΝΙΚΟΣ
ΑΡΙΣΤΟΤΕΛΕΙΟΥ Π... ...ΙΟΥ ΘΕΣ/ΝΙΚΗΣ
ΜΕΛΟΣ ΤΕΕ ΑΡ... ΜΗΤΡ 21123
ΤΗΛ 24597 ΣΟΦΟΚΛ... 11 ΛΙΒΑΔΕΙΑ
ΑΦΜ 015396324 ...ΟΥ ΛΙΒΑΔΕΙΑΣ

ΧΡΟΝΟΣ ΜΕΛΕΤΗΣ

ΧΑΡΤΗΣ 6

αριθμός αδείας αν...

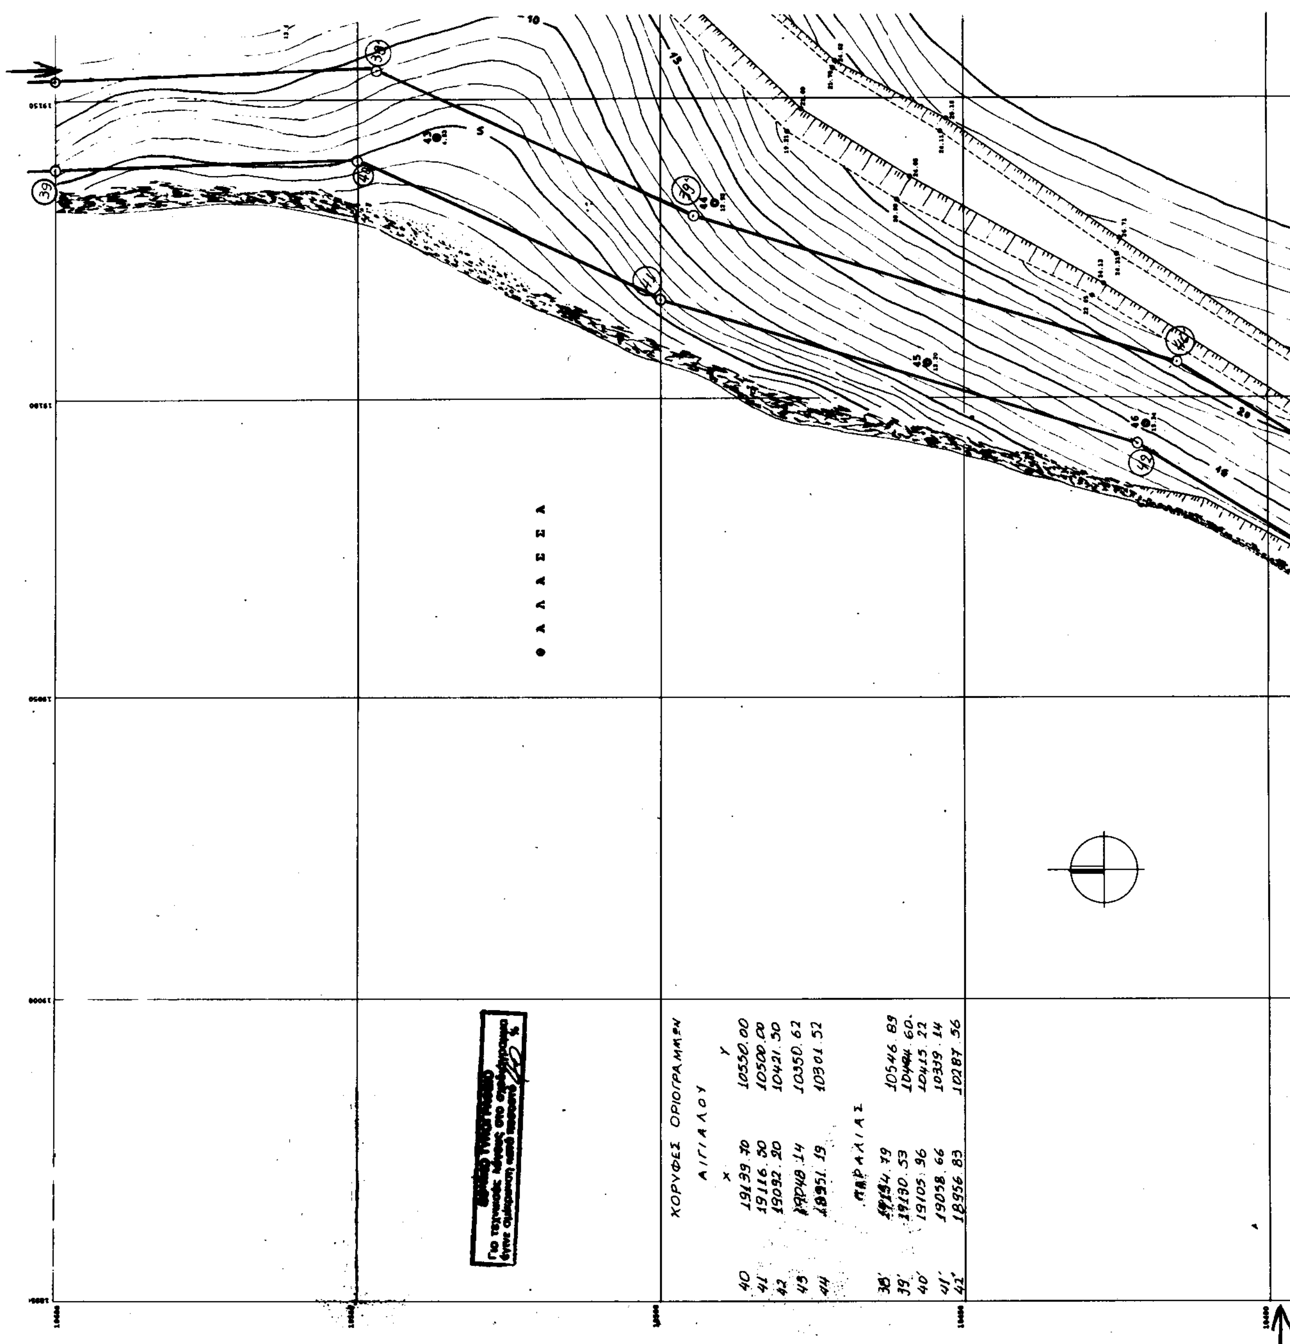
ΘΑΛΑΣΣΑ
ΚΟΡΥΦΕΣ ΟΡΙΟΓΡΑΜΜΩΝ
ΑΙΓΙΑΛΟΥ
X Y
40 19139.70 10550.00
41 19116.50 10500.00
42 19092.20 10421.50
43 19048.14 10350.62
44 18951.19 10301.52
ΠΑΡΑΛΙΑΣ
38' 19154.79 10546.89
39' 19130.53 10494.60
40' 19105.96 10415.22
41' 19058.66 10339.14
42' 18956.83 10287.56

Η ΕΠΙΤΡΟΠΗ

Ι. Ο ΜΗΧΑΝΙΚΟΣ

ΕΥΣΤΑΘΙΑ ΤΑΚΕΛΛΑΡΙΟΥ

ΜΑΡΙΑ ΝΙΤΗ
Π.Ε. Τοπογράφων Μηχ/κών

Παπατζίογς Θωμάς
ΠΛΩΤΑΡΧΗΣ Λ.Σ.


ΥΠΟΜΝΗΜΑ


ΣΥΝΤΕΤΑΓΜΕΝΕΣ

1. ΤΡΙΓΩΝΟΜΕΤΡΙΚΑ ΣΗΜΕΙΑ

		X	Y	H
728	ΑΓΙΟΙ ΘΕΟΔΩΡΟΙ	+8965.73	+12752.258	83.36
18	ΤΣΑΡΟΥΧΙ	+13765.208	+6649.737	71.61

ΤΡΙΓΩΝΟΜΕΤΡΙΚΗ ΕΞΑΡΤΗΣΗ: ΚΡΑΤΙΚΟ ΔΙΚΤΥΟ

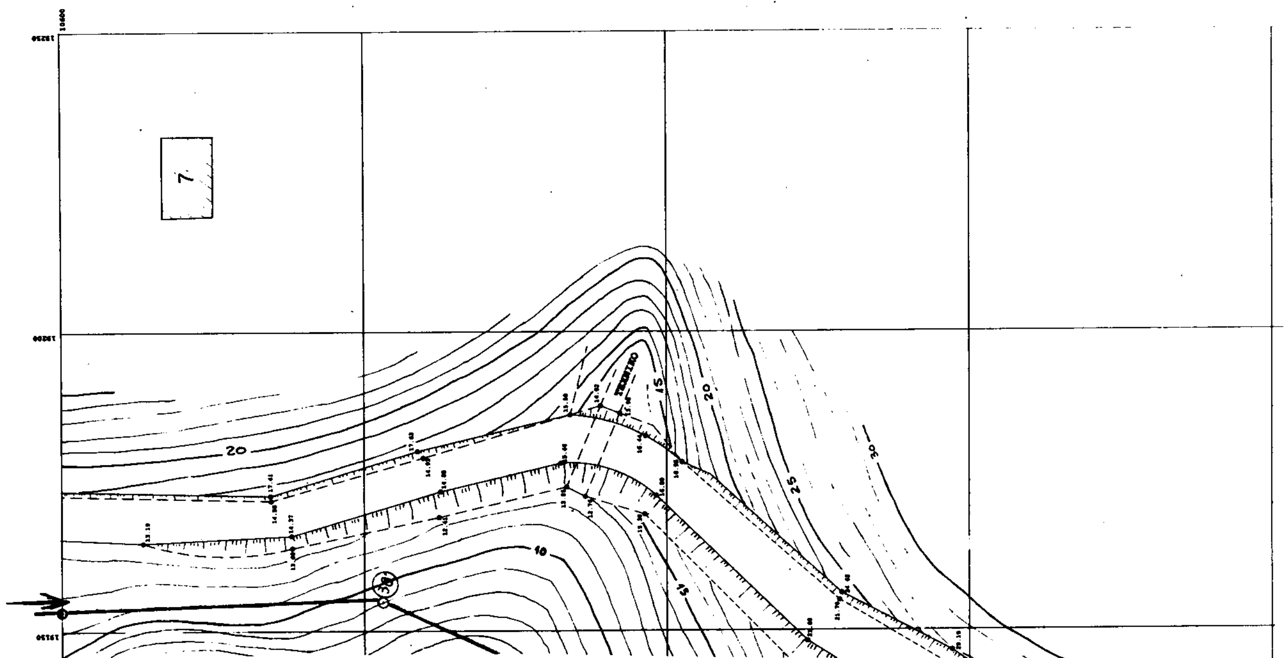

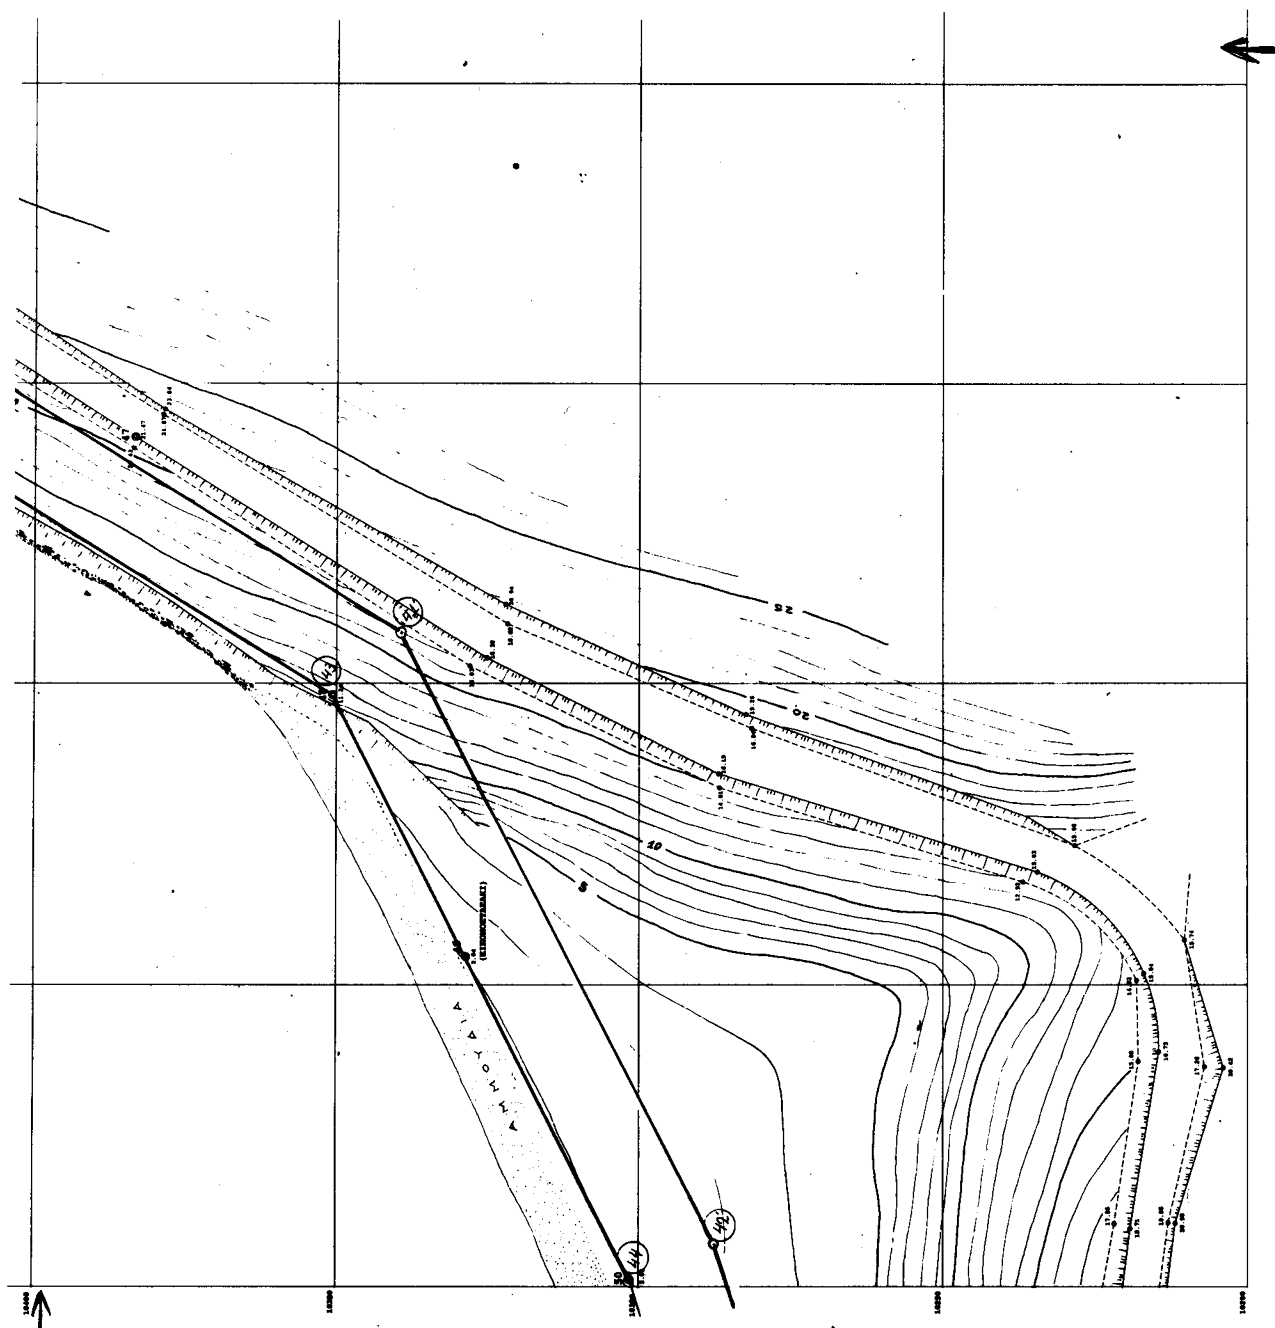

Τ8 ΤΣΑΡΟΥΧΙ -13705.208 -6649.737 71.61

ΤΡΙΓΩΝΟΜΕΤΡΙΚΗ ΕΞΑΡΤΗΣΗ: ΚΡΑΤΙΚΟ ΔΙΚΤΥΟ
Κ.Χ.Φ. ΑΡΑΧΩΒΑ φ= 38° 15' λ= -1 15'
ΥΨΟΜΕΤΡΙΚΗ ΑΦΕΤΗΡΙΑ : ΜΕΣΗ ΣΤΑΘΜΗ ΤΗΣ ΘΑΛΑΣΣΑΣ
ΜΕΘΟΔΟΣ ΑΠΟΤΥΠΩΣΗΣ : ΤΑΧΥΜΕΤΡΙΑ
ΧΡΟΝΟΣ ΑΠΟΤΥΠΩΣΗΣ : ΣΕΠΤΕΜΒΡΙΟΣ 1999
ΣΥΣΤΗΜΑ ΠΡΟΒΟΛΗΣ : ΧΑΤΤ

Επιγράφηκε επί τόπου για την ακρίβεια της αποτύπωσης
Λιβαδειά 22/3/2000

ΜΑΡΙΑ ΝΙΤΗ
Δ.Ε. Τοπογράφων Μηχ/κών

ΘΕΩΡΗΘΗΚΕ
Λιβαδειά 28-3-2000
Ο
Προϊστάμενος Τ.Υ.Δ.Κ.

ΕΛΛΗΝΙΚΗ ΔΗΜΟΚΡΑΤΙΑ

ΠΑΠΑΘΑΝΑΣΙΟΥ
ΤΟΠ. ΜΗΧ/ΚΟΣ ΜΕ Α' β.

1 2 3 4 5 6 7 8 9 10 11 12 13

ΓΡΑΦΕΙΟ ΜΕΛΕΤΩΝ ΚΑΙ ΚΑΤΑΣΚΕΥΩΝ

ΒΑΣΙΛΗ Δ. ΠΑΠΑΒΑΣΙΛΕΙΟΥ
πολιτικού μηχανικού

ΣΟΦΟΚΛΕΟΥΣ 11 • ΛΙΒΑΔΕΙΑ • ΤΗΛ 24507

ΕΡΓΟΔΟΤΗΣ: ΑΛΟΥΜΙΝΙΟΝ ΤΗΣ ΕΛΛΑΔΟΣ

ΘΕΣΗ : ΑΓ. ΝΙΚΟΛΑΟΣ ΕΩΣ ΠΕΡ. "ΠΟΥΝΤΑ"

ΕΡΓΟ : ΚΑΘΟΡΙΣΜΟΣ ΑΙΓΙΑΛΟΥ - ΠΑΡΑΛΙΑΣ

ΜΕΛΕΤΗΤΕΣ: ΒΑΣΙΛΕΙΟΣ Δ. ΠΑΠΑΒΑΣΙΛΕΙΟΥ


βορράς | ο δ. ... | ο ...

Περιγραφή

ΧΑΡΤΗΣ 7

ΒΑΣΙΛΕΙΟΣ Δ. ΠΑΠΑΒΑΣΙΛΕΙΟΥ
ΔΙΠΛΩΜ. ΠΟΛΙΤΙΚΟΣ ΜΗΧΑΝΙΚΟΣ
ΑΡΙΣΤΟΤΕΛΕΙΟΥ ΠΑΝ/ΜΙΟΥ ΘΕΣ/ΝΙΚΗΣ
ΜΕΛΟΣ Τ.Ε.Ε. ΑΡ. ΜΗΤΡ 21123
ΤΗΛ 24507 ΣΟΦΟΚΛΕΟΥΣ 11 ΛΙΒΑΔΕΙΑ
ΑΦΜ 015396321 Δ.Ο.Υ. ΛΙΒΑΔΕΙΑΣ

...μός αδείας ανοικοδομήσεως

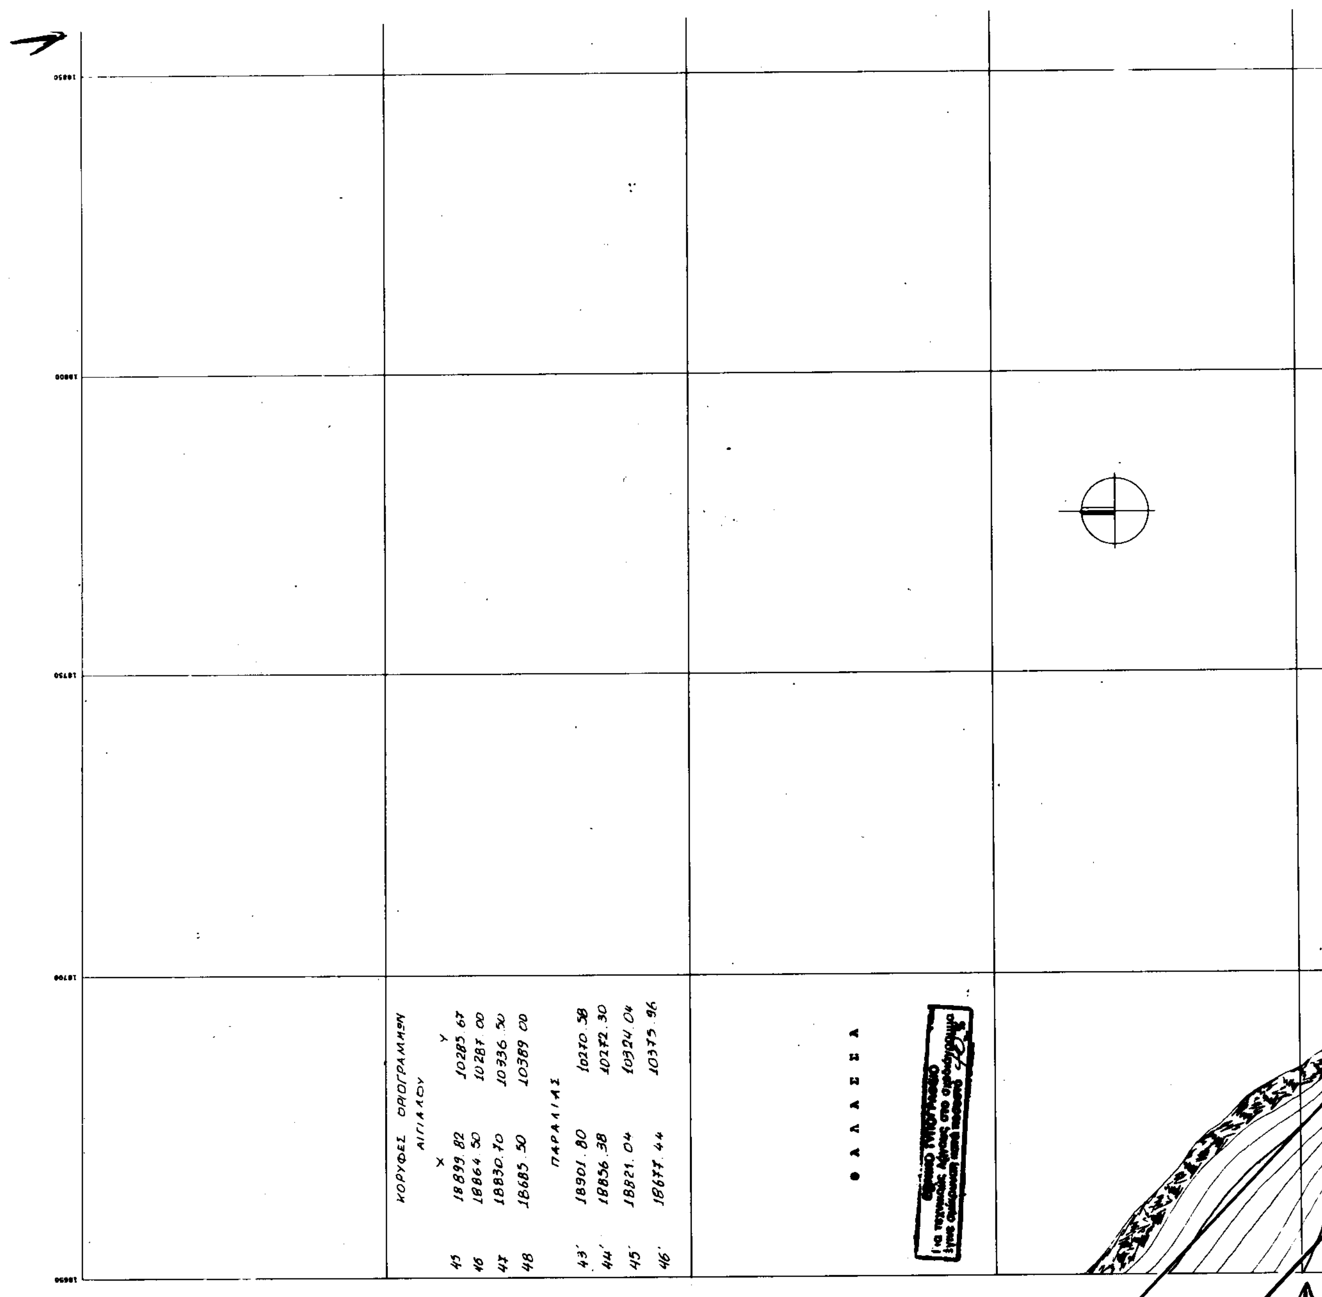
ΚΟΡΥΦΕΣ ΟΡΙΟΓΡΑΜΜΩΝ
ΑΙΓΙΑΛΟΥ
X Y
45 18899.82 10285.67
46 18864.50 10287.00
47 18830.70 10336.50
48 18685.50 10389.00
ΠΑΡΑΛΙΑΣ
43' 18901.80 10270.58
44' 18856.38 10272.30
45' 18821.04 10324.04
46' 18677.44 10375.96
ΘΑΛΑΣΣΑ

Η ΕΠΙΤΡΟΠΗ

ΥΠΟΜΝΗΜΑ


ΣΥΝΤΕΤΑΓΜΕΝΕΣ


ΤΡΙΓΩΝΟΜΕΤΡΙΚΑ ΣΗΜΕΙΑ

	X	Y	H
ΑΓΙΟΙ ΘΕΟΔΩΡΟΙ	[illegible]	-12752.258	83.36
ΤΣΑΡΟΥΧΙ	-13705.200	-6649.737	71.61


ΤΡΙΓΩΝΟΜΕΤΡΙΚΗ ΕΞΑΡΤΗΣΗ ΚΡΑΤΙΚΟ ΔΙΚΤΥΟ

8

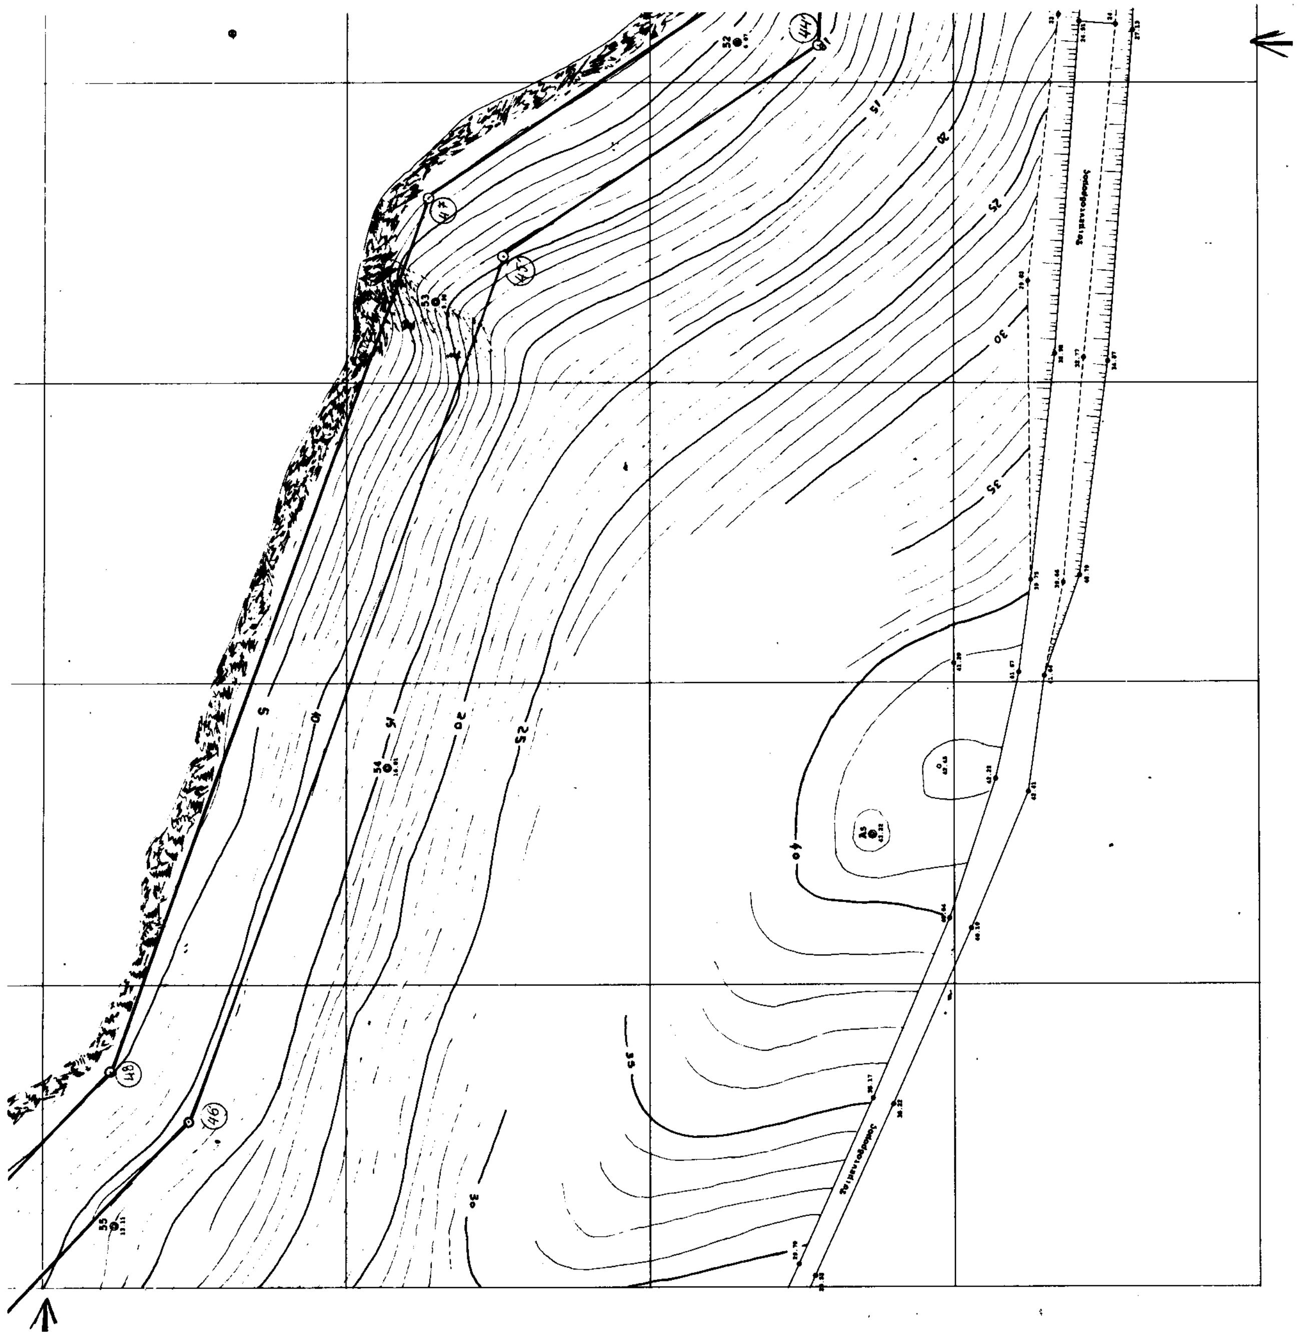

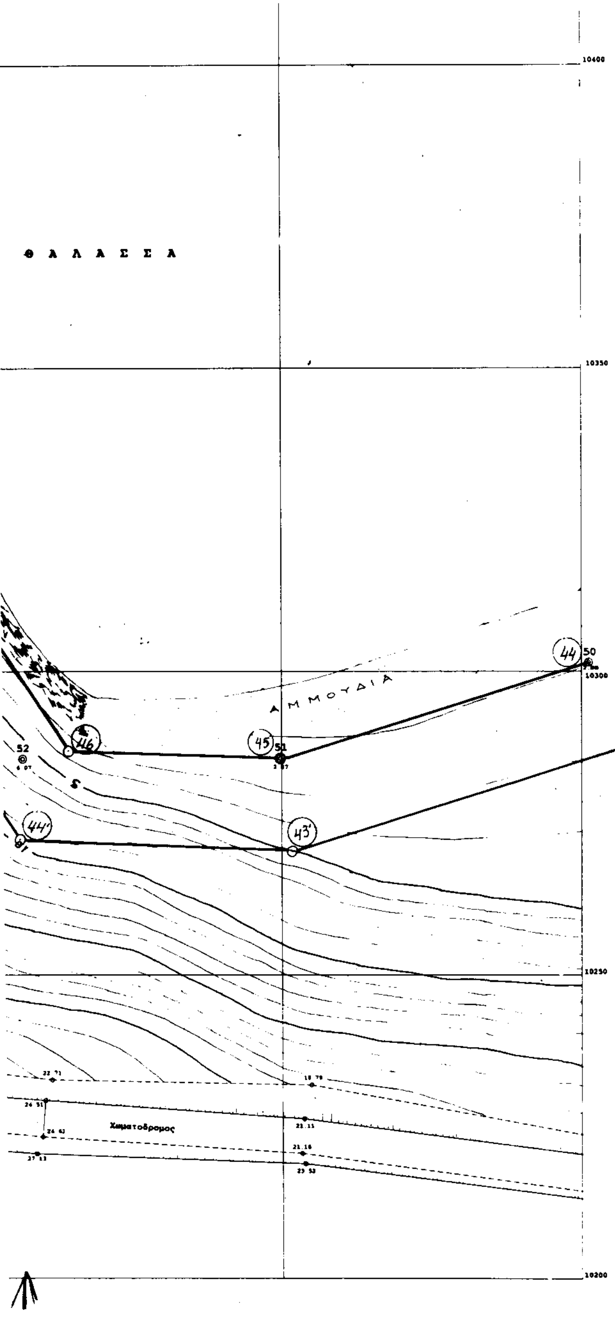

ΤΡΙΓΩΝΟΜΕΤΡΙΚΗ ΕΞΑΡΤΗΣΗ ΚΡΑΤΙΚΟ ΔΙΚΤΥΟ
Κ.Χ.Φ. ΑΡΑΧΩΒΑ
ΥΨΟΜΕΤΡΙΚΗ ΑΦΕΤΗΡΙΑ ΜΕΣΗ ΣΤΑΘΜΗ ΤΗΣ ΘΑΛΑΣΣΑΣ
ΜΕΘΟΔΟΣ ΑΠΟΤΥΠΩΣΗΣ ΤΑΧΥΜΕΤΡΙΑ
ΧΡΟΝΟΣ ΑΠΟΤΥΠΩΣΗΣ ΣΕΠΤΕΜΒΡΙΟΣ 1999
ΣΥΣΤΗΜΑ ΠΡΟΒΟΛΗΣ ΧΑΤΤ

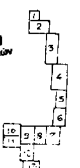



ΓΡΑΦΕΙΟ ΜΕΛΕΤΩΝ ΚΑΙ ΚΑΤΑΣΚΕΥΩΝ

ΒΑΣΙΛΗ Δ. ΠΑΠΑΒΑΣΙΛΕΙΟΥ
πολιτικού μηχανικού

ΣΟΦΟΚΛΕΟΥΣ 11 • ΛΙΒΑΔΕΙΑ • ΤΗΛ 24597

ΕΡΓΟΔΟΤΗΣ: ΑΛΟΥΜΙΝΙΟΝ ΤΗΣ ΕΛΛΑΔΟΣ

ΘΕΣΗ : ΑΓ. ΝΙΚΟΛΑΟΣ ΕΩΣ ΠΕΡ. "ΠΟΥΝΤΑ"

ΕΡΓΟ : ΚΑΘΟΡΙΣΜΟΣ ΑΙΓΙΑΛΟΥ - ΠΑΡΑΛΙΑΣ

ΜΕΛΕΤΗΤΕΣ: ΒΑΣΙΛΕΙΟΣ Δ. ΠΑΠΑΒΑΣΙΛΕΙΟΥ

βορράς


Περιγραφή

ΧΑΡΤΗΣ 8

ΧΡΟΝΟΣ ΜΕΛΕΤΗΣ

αριθμός αδείας

ΒΑΣΙΛΕΙΟΣ Δ. ΠΑΠΑΒΑΣΙΛΕΙΟΥ
ΔΙΠΛΩΜ. ΠΟΛΙΤ. ΜΗΧΑΝΙΚΟΣ
ΑΡΙΣΤΟΤΕΛΕΙΟΥ ΠΑΝ/ΜΙΟΥ ΘΕΣ/ΝΙΚΗΣ
ΜΕΛΟΣ Τ.Ε.Ε. ΜΗΤΡ. 21123
ΤΗΛ. 24597 ΣΟΦΟΚΛΕΟΥΣ 11 ΛΙΒΑΔΕΙΑ
ΑΦΜ 015396326 ΔΟΥ ΛΙΒΑΔΕΙΑΣ

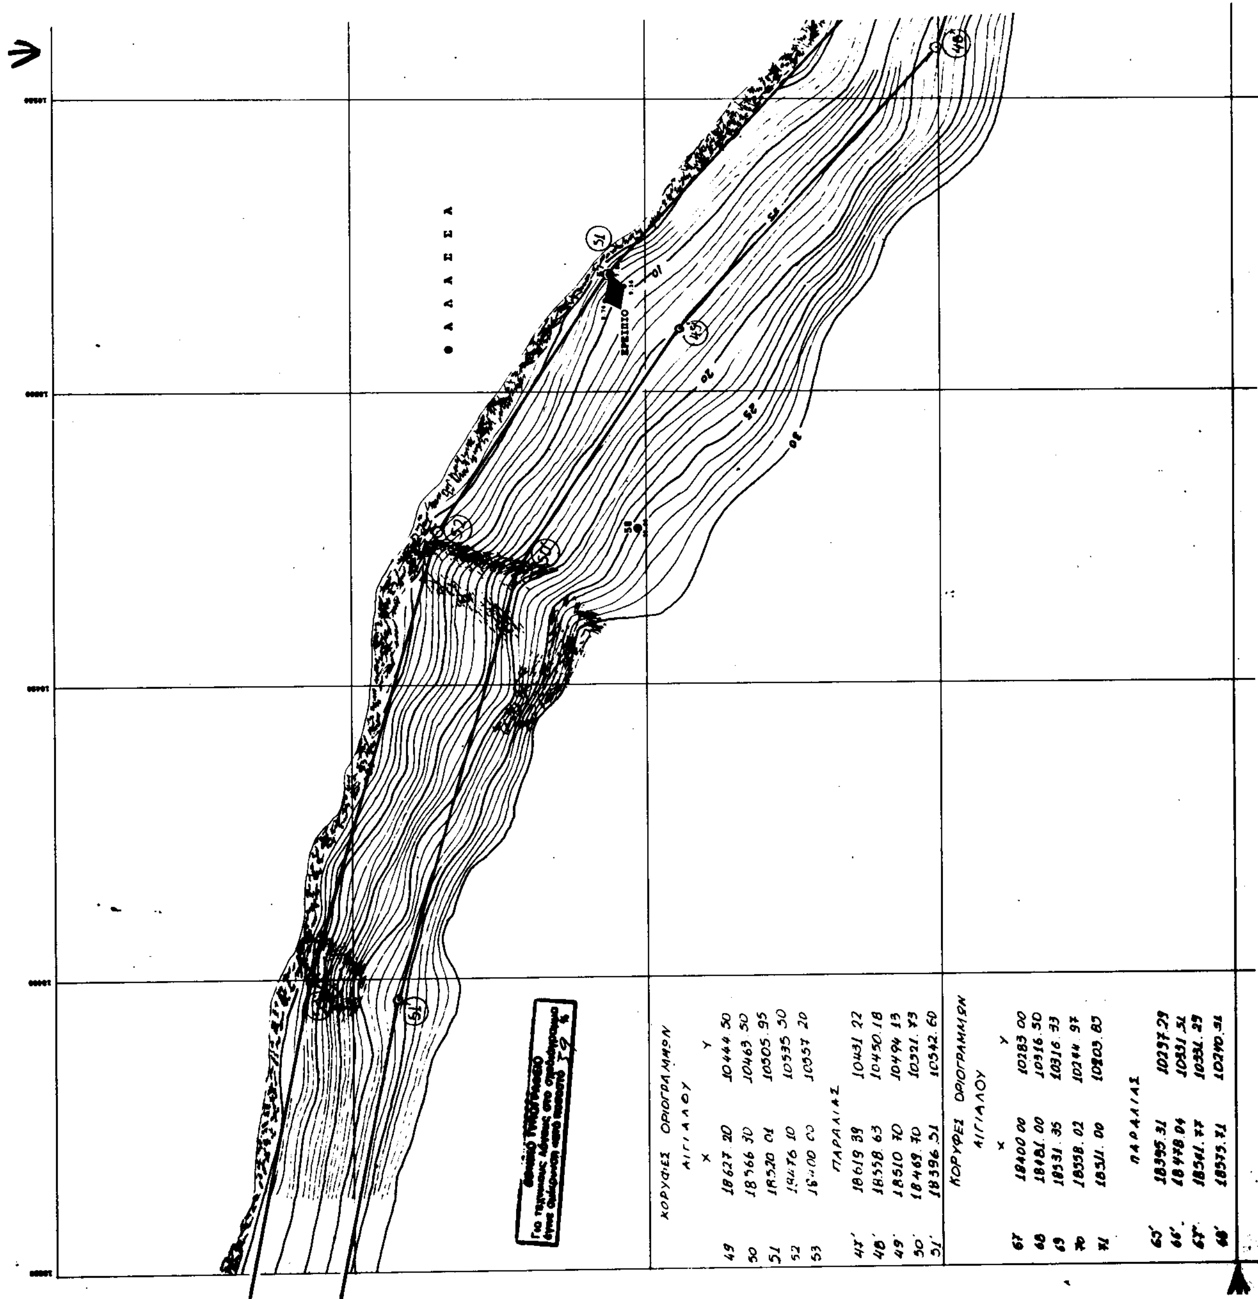

ΚΟΡΥΦΕΣ ΟΡΙΟΓΡΑΜΜΩΝ ΑΙΓΙΑΛΟΥ

	X	Y
49	18627.20	10444.50
50	18566.30	10463.50
51	18520.01	10505.95
52	18476.10	10535.50
53	18400.00	10557.20

ΠΑΡΑΛΙΑΣ

	X	Y
47'	18619.39	10431.22
48'	18558.63	10450.18
49'	18510.70	10494.13
50'	18469.70	10521.73
51'	18396.51	10542.60

ΚΟΡΥΦΕΣ ΟΡΙΟΓΡΑΜΜΩΝ ΑΙΓΙΑΛΟΥ

	X	Y
67	18400.00	10283.00
68	18481.00	10316.50
69	18531.35	10316.33
70	18558.02	10244.97
71	18511.00	10203.85

ΠΑΡΑΛΙΑΣ

	X	Y
65'	18395.31	10237.29
66'	18478.04	10331.51
67'	18541.77	10331.29
68'	18575.71	10240.31

9

ΕΠΙΤΡΟΠΗ

ΕΥΣΤΑΘΙΑ ΤΑΚΕΛΛΑΡΙΟΥ

ΜΑΡΙΑ ΝΙΤΗ
Π.Ε. Τοπογράφων Μηχανικών

ΠΑΠΑΡΧΗΣ Λ.Σ.

ΥΠΟΜΝΗΜΑ

ΣΥΝΤΕΤΑΓΜΕΝΕΣ

1. ΤΡΙΓΩΝΟΜΕΤΡΙΚΑ ΣΗΜΕΙΑ


		X	Y	H
Τ28	ΑΓΙΟΙ ΘΕΟΔΩΡΟΙ	+18905.73	+12752.258	83.36
Τ8	ΤΣΑΡΟΥΧΙ	+13705.200	-6649.737	71.61

ΤΡΙΓΩΝΟΜΕΤΡΙΚΗ ΕΞΑΡΤΗΣΗ: ΚΡΑΤΙΚΟ ΔΙΚΤΥΟ
Κ.Χ.Φ. ΑΡΑΧΩΒΑ φ= 38° 15' λ= -1 15'
ΥΨΟΜΕΤΡΙΚΗ ΑΦΕΤΗΡΙΑ : ΜΕΣΗ ΣΤΑΘΜΗ ΤΗΣ ΘΑΛΑΣΣΑΣ
ΜΕΘΟΔΟΣ ΑΠΟΤΥΠΩΣΗΣ : ΤΑΧΥΜΕΤΡΙΑ
ΧΡΟΝΟΣ ΑΠΟΤΥΠΩΣΗΣ : ΣΕΠΤΕΜΒΡΙΟΣ 1999
ΣΥΣΤΗΜΑ ΠΡΟΒΟΛΗΣ : ΧΑΤΤ

66'	18448.04	10331.51
67'	18541.77	10332.29
68'	18575.71	10240.51

ΘΑΛΑΣΣΑ

ΑΜΜΟΥΔΙΑ

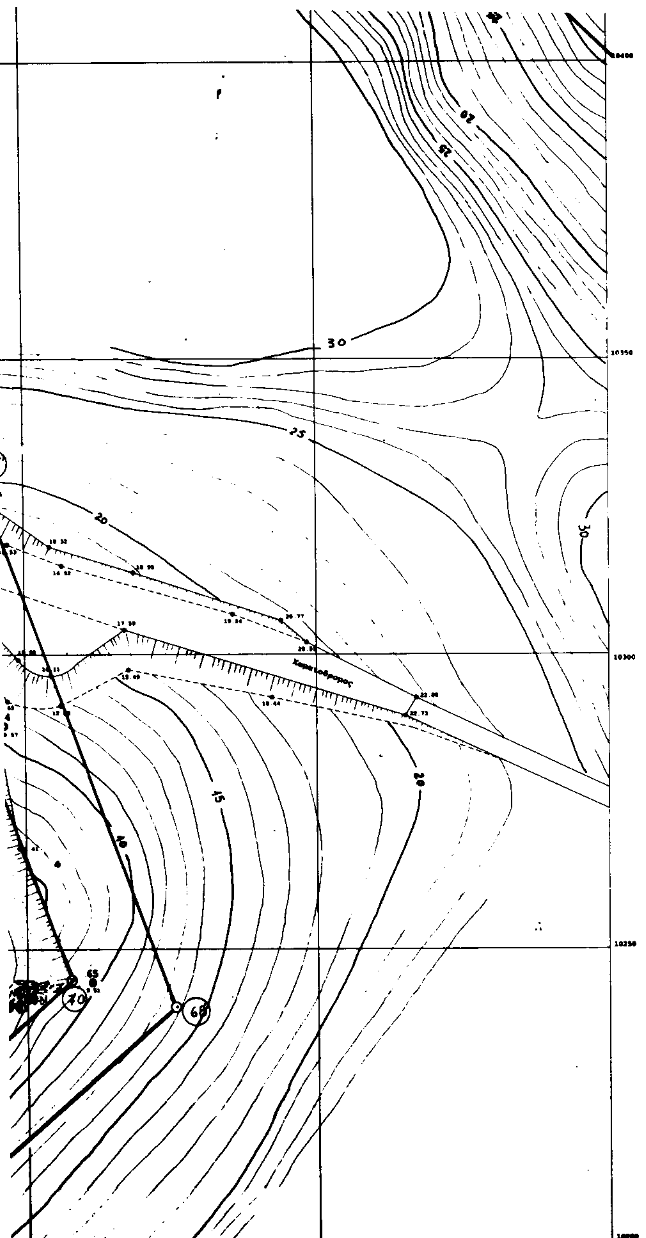


Ι. ΤΡΙΓΩΝΟΜΕΤΡΙΚΑ ΣΗΜΕΙΑ

		X	Y	H
Τ28	ΑΓΙΟΙ ΘΕΟΔΩΡΟΙ	+10905.73	+12752.258	83.36
Τ8	ΤΣΑΡΟΥΧΙ	+13705.208	+6649.737	71.61


ΤΡΙΓΩΝΟΜΕΤΡΙΚΗ ΕΞΑΡΤΗΣΗ: ΚΡΑΤΙΚΟ ΔΙΚΤΥΟ
Κ.Χ.Φ. ΑΡΑΧΩΒΑ φ= 38° 15
ΥΨΟΜΕΤΡΙΚΗ ΑΦΕΤΗΡΙΑ: ΜΕΣΗ ΣΤΑΘΜΗ ΤΗΣ ΘΑΛΑΣΣΑΣ
ΜΕΘΟΔΟΣ ΑΠΟΤΥΠΩΣΗΣ: ΤΑΧΥΜΕΤΡΙΑ
ΧΡΟΝΟΣ ΑΠΟΤΥΠΩΣΗΣ: ΣΕΠΤΕΜΒΡΙΟΣ 1999
ΣΥΣΤΗΜΑ ΠΡΟΒΟΛΗΣ: ΧΑΤΤ

Ελέγχθηκε και τοπογραφικά για την ακρίβεια της αποτύπωσης
Λιβαδεια 22/3/2000

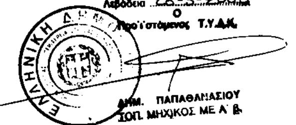

ΜΑΡΙΑ ΝΙΤΗ
Π.Ε. Τοπογράφων Μηχανικών

ΕΘΕΩΡΗΘΗ
Λιβάδεια 28-3-2000
Ο
Προϊστάμενος Τ.Υ.Δ.Κ.

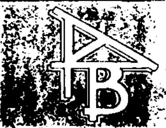

ΔΗΜ. ΠΑΠΑΘΑΝΑΣΙΟΥ
ΤΟΠ. ΜΗΧ/ΚΟΣ ΜΕ Α' Β.

ΓΡΑΦΕΙΟ ΜΕΛΕΤΩΝ ΚΑΙ ΚΑΤΑΣΚΕΥΩΝ


ΒΑΣΙΛΗ Δ. ΠΑΠΑΒΑΣΙΛΕΙΟΥ
πολιτικού μηχανικού

ΣΟΦΟΚΛΕΟΥΣ 11 • ΛΙΒΑΔΕΙΑ • ΤΗΛ. 24597

ΕΡΓΟΔΟΤΗΣ: ΑΛΟΥΜΙΝΙΟΝ ΤΗΣ ΕΛΛΑΔΟΣ
ΘΕΣΗ: ΑΓ. ΝΙΚΟΛΑΟΣ ΕΩΣ ΠΕΡ. "ΠΟΥΝΤΑ"
ΕΡΓΟ: ΚΑΘΟΡΙΣΜΟΣ ΑΙΓΙΑΛΟΥ - ΠΑΡΑΛΙΑΣ
ΜΕΛΕΤΗΤΕΣ: ΒΑΣΙΛΕΙΟΣ Δ. ΠΑΠΑΒΑΣΙΛΕΙΟΥ


βορράς	ο δ ο ι π ο ρ ι κ ό	σ υ ν τ η μ ε ί ω σ η
	ΧΑΡΤΗΣ 9	Περιγραφή


ΧΡΟΝΟΣ
ΜΕΛΕΤΗΣ

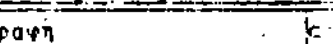


ΒΑΣΙΛΕΙΟΣ Δ. ΠΑΠΑΒΑΣΙΛΕΙΟΥ
ΔΙΠΛΩΜ. ΠΟΛΙΤ. ΜΗΧΑΝΙΚΟΣ
ΑΡΙΣΤΟΤΕΛΕΙΟΥ ΠΑΝ/ΜΙΟΥ ΘΕΣ/ΝΙΚΗΣ
ΜΕΛΟΣ Τ.Τ.Ε. 21123
ΤΗΛ. 24597 ΣΟΦΟΚΛΕΟΥΣ 11 ΛΙΒΑΔΕΙΑ
ΑΦΜ 015396324 ΔΟΥ ΛΙΒΑΔΕΙΑΣ

αριθμός αδείας αναθεώρησης

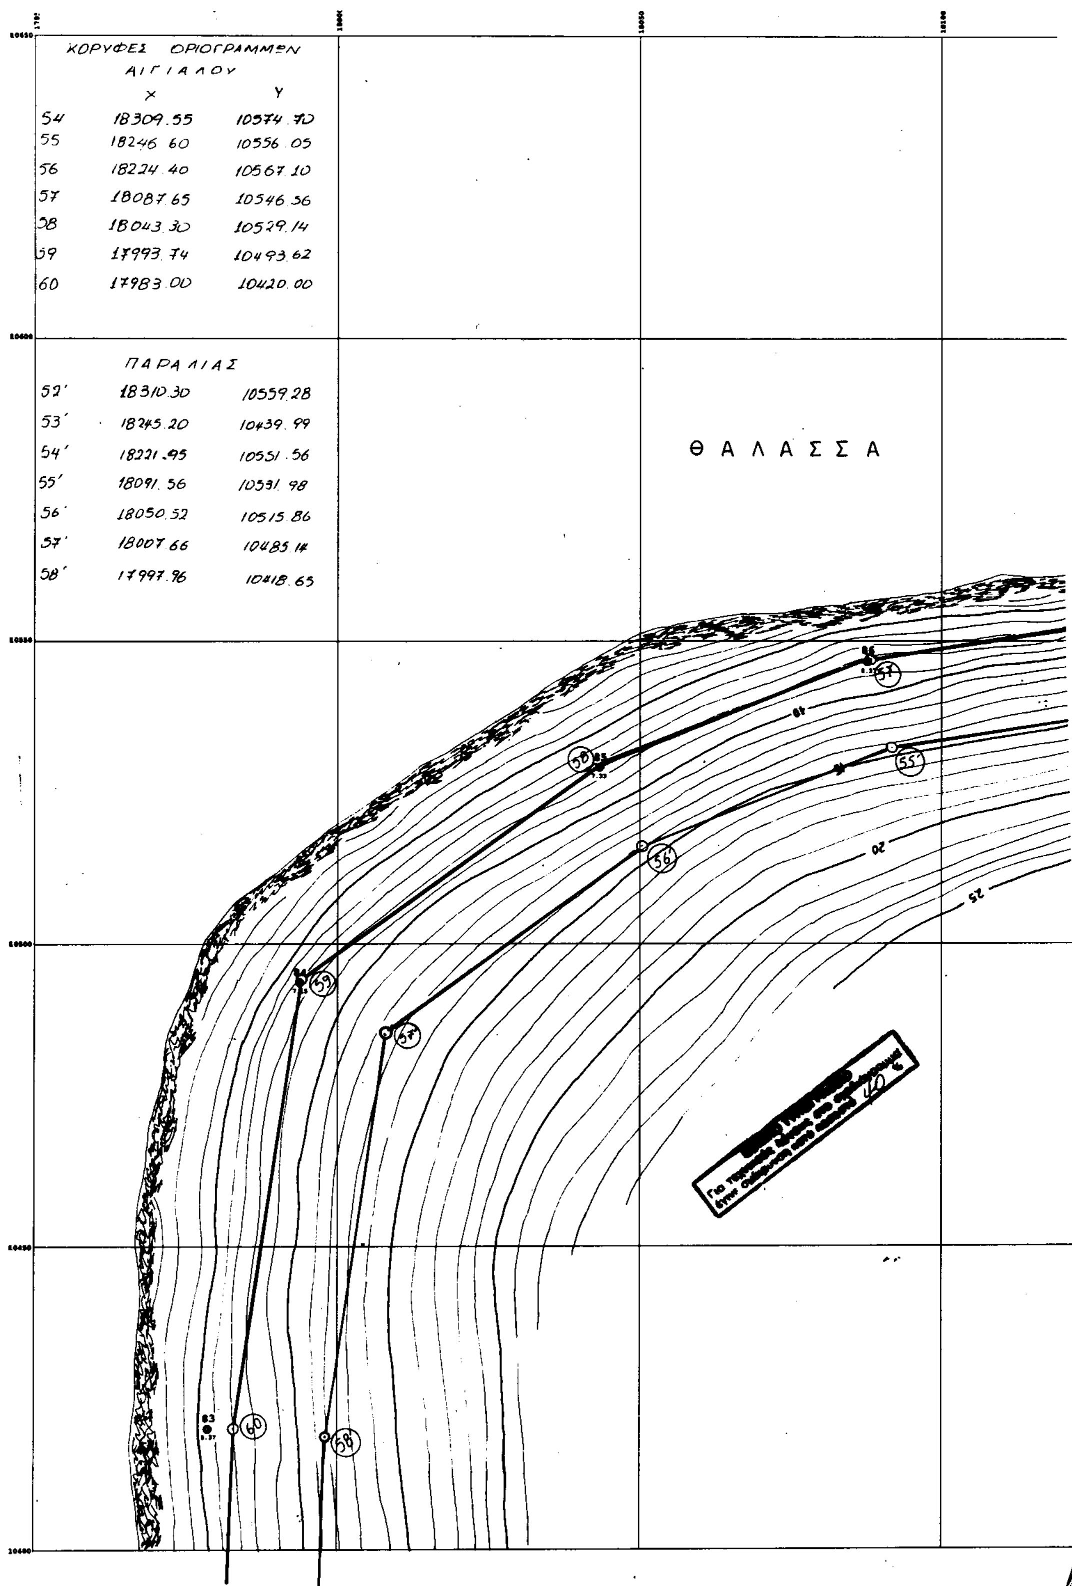
ΚΟΡΥΦΕΣ ΟΡΙΟΓΡΑΜΜΩΝ
ΑΙΓΙΑΛΟΥ
Χ Υ
54 18309.55 10574.70
55 18246.60 10556.05
56 18224.40 10567.10
57 18087.65 10546.56
58 18043.30 10529.14
59 17993.74 10493.62
60 17983.00 10420.00
ΠΑΡΑΛΙΑΣ
52' 18310.30 10559.28
53' 18245.20 10439.99
54' 18221.95 10551.56
55' 18091.56 10531.98
56' 18050.52 10515.86
57' 18007.66 10485.14
58' 17997.96 10418.65
Θ Α Λ Α Σ Σ Α
57
58
55'
56'
59
57'
60
58'
20
25

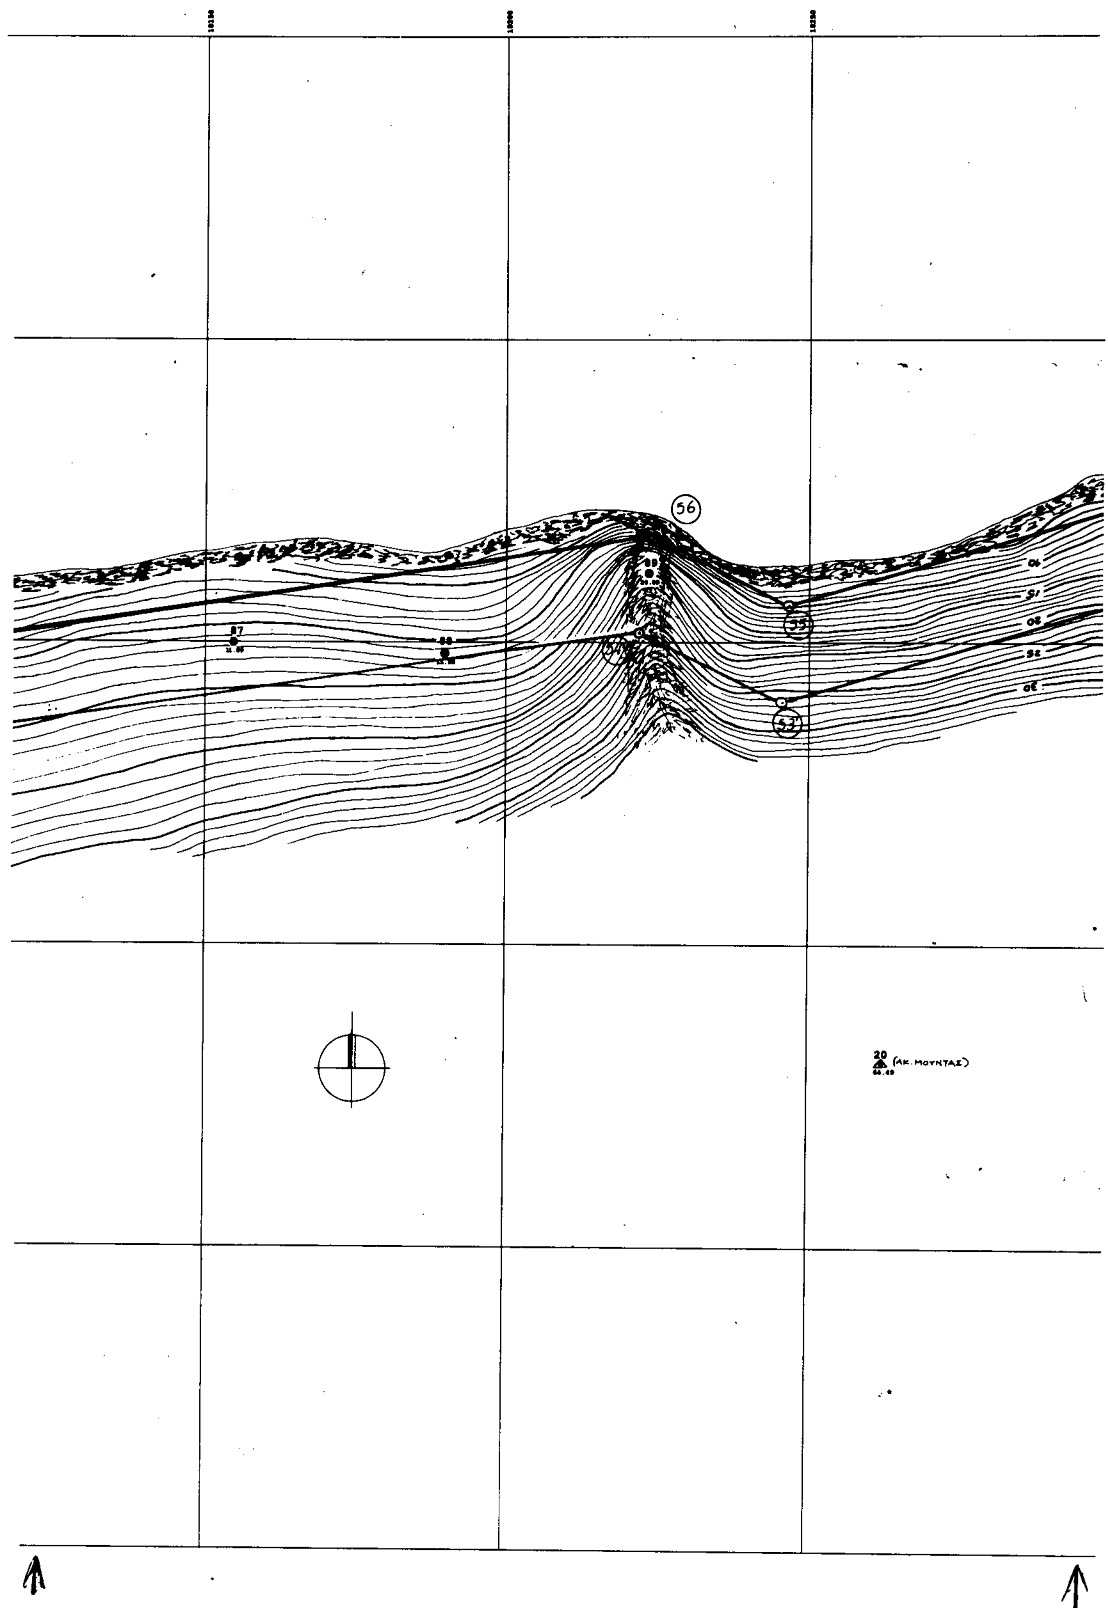
56
55
54
53
(ΑΚ. ΜΟΥΝΤΑΣ)

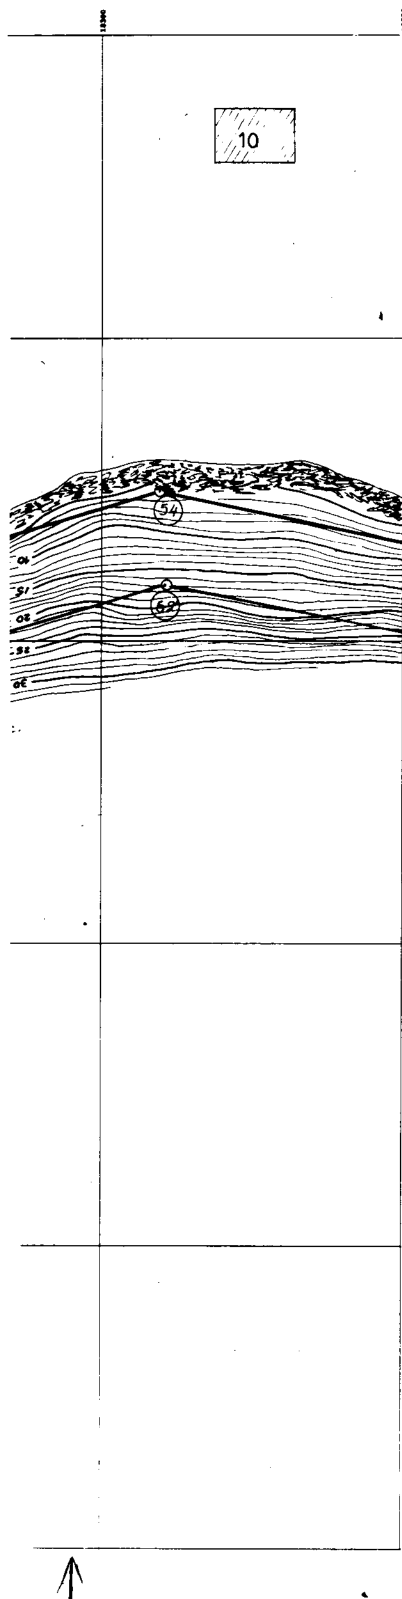

ΥΠΟΜΝΗΜΑ ΕΠΙΤΡΟΠΗΣ ΚΑΘΟΡΙΣΜΟΥ ΟΡΙΩΝ ΑΙΓΙΑΛΟΥ - ΠΑΡΑΛΙΑΣ

κόκκινη γραμμή - οριογραμμή Αιγιαλού
κίτρινη γραμμή - οριογραμμή Παραλίας
κυανή γραμμή - οριογραμμή παλ. αιγιαλού

Το παρόν τοπογραφικό διάγραμμα συνοδεύει την από 25/3/00 Έκθεση της επιτροπής καθορισμού ορίων Αιγιαλού και Παραλίας.

Οι κορυφογραμμές εξασφαλίζονται όπως σημειώνεται στο διάγραμμα από ...... υπάρχουν κτίσματα στην Ζώνη Παραλίας ......

Καθορίζεται ζώνη Παραλίας πλάτους ...... 15 μ. ...... για εξυπηρέτηση των σκοπών της παρ. 1 του άρθ. 7 Ν. 2344/40

Η επιτροπή διαπίστωσε ότι ...... υπάρχει παλαιός Αιγιαλός.

Η ΕΠΙΤΡΟΠΗ

Ο ΠΡΟΕΔΡΟΣ
ΠΡ/ΝΟΣ ΤΗΣ ΚΤΗΜΑΤΙΚΗΣ ΥΠΗΡΕΣΙΑΣ ΒΟΙΩΤΙΑΣ
ΕΥΣΤΑΘΙΑ ΤΑΚΕΛΛΑΡΙΟΥ
Π.Ε. Δασολόγων με βαθμό Α'

ΤΑ ΜΕΛΗ
1. Ο ΜΗΧΑΝΙΚΟΣ
ΜΑΡΙΑ ΝΙΤΗ
Π.Ε. Τοπογράφων Μηχανικών
2. Ο ΛΙΜΕΝΑΡΧΗΣ

ΥΠΟΜΝΗΜΑ

ΣΥΝΤΕΤΑΓΜΕΝΕΣ

1. ΤΡΙΓΩΝΟΜΕΤΡΙΚΑ ΣΗΜΕΙΑ

		X	Y	H
T28	ΑΓΙΟΙ ΘΕΟΔΩΡΟΙ	+18905.73	+12752.258	83.36
T8	ΤΣΑΡΟΥΧΙ	+13705.208	+6649.737	71.61

ΤΡΙΓΩΝΟΜΕΤΡΙΚΗ ΕΞΑΡΤΗΣΗ: ΚΡΑΤΙΚΟ ΔΙΚΤΥΟ
Κ.Χ.Φ. ΑΡΑΧΩΒΑ φ= 38° 15' λ= -1 15'
ΥΨΟΜΕΤΡΙΚΗ ΑΦΕΤΗΡΙΑ : ΜΕΣΗ ΣΤΑΘΜΗ ΤΗΣ ΘΑΛΑΣΣΑΣ
ΜΕΘΟΔΟΣ ΑΠΟΤΥΠΩΣΗΣ : ΤΑΧΥΜΕΤΡΙΑ
ΧΡΟΝΟΣ ΑΠΟΤΥΠΩΣΗΣ : ΣΕΠΤΕΜΒΡΙΟΣ 1999
ΣΥΣΤΗΜΑ ΠΡΟΒΟΛΗΣ : ΧΑΤΤ

ΜΑΡΙΑ ΝΙΤΗ
Π.Ε. Τοπογράφων Μηχανικών

1 2 3 4 5 6 7 8 9 10 11 12 13

ΕΘΕΩΡΗΘΗ
Λιβάδεια 28-3-2000
Ο
Προϊστάμενος Τ.Υ.Δ.Κ.
ΔΗΜ. ΠΑΠΑΘΑΝΑΣΙΟΥ
ΤΟΠ. ΜΗΧ)ΚΟΣ ΜΕ Α' β.

ΕΛΛΗΝΙΚΗ ΔΗΜΟΚΡΑΤΙΑ – ΠΕΡΙΦΕΡΕΙΑ ΣΤΕΡΕΑΣ ΕΛΛΑΔΑΣ

ΓΡΑΦΕΙΟ ΜΕΛΕΤΩΝ ΚΑΙ ΚΑΤΑΣΚΕΥΩΝ

ΒΑΣΙΛΗ Δ. ΠΑΠΑΒΑΣΙΛΕΙΟΥ
πολιτικού μηχανικού

ΣΟΦΟΚΛΕΟΥΣ 11 • ΛΙΒΑΔΕΙΑ • ΤΗΛ. 24597

ΕΡΓΟΔΟΤΗΣ: ΑΛΟΥΜΙΝΙΟΝ ΤΗΣ ΕΛΛΑΔΟΣ
ΘΕΣΗ : ΑΓ. ΝΙΚΟΛΑΟΣ ΕΩΣ ΠΕΡ. ΠΟΥΝΤΑ
ΕΡΓΟ : ΚΑΘΟΡΙΣΜΟΣ ΑΙΓΙΑΛΟΥ - ΠΑΡΑΛΙΑΣ
ΜΕΛΕΤΗΤΕΣ: ΒΑΣΙΛΕΙΟΣ Δ. ΠΑΠΑΒΑΣΙΛΕΙΟΥ


Φορέας: [illegible] Ο.Δ.Ο. [illegible]

Περιγραφή [illegible] α.α.

ΧΑΡΤΗΣ 10

ΧΡΟΝΟΣ ΜΕΛΕΤΗΣ

αριθμός αδείας αναθεώρησης

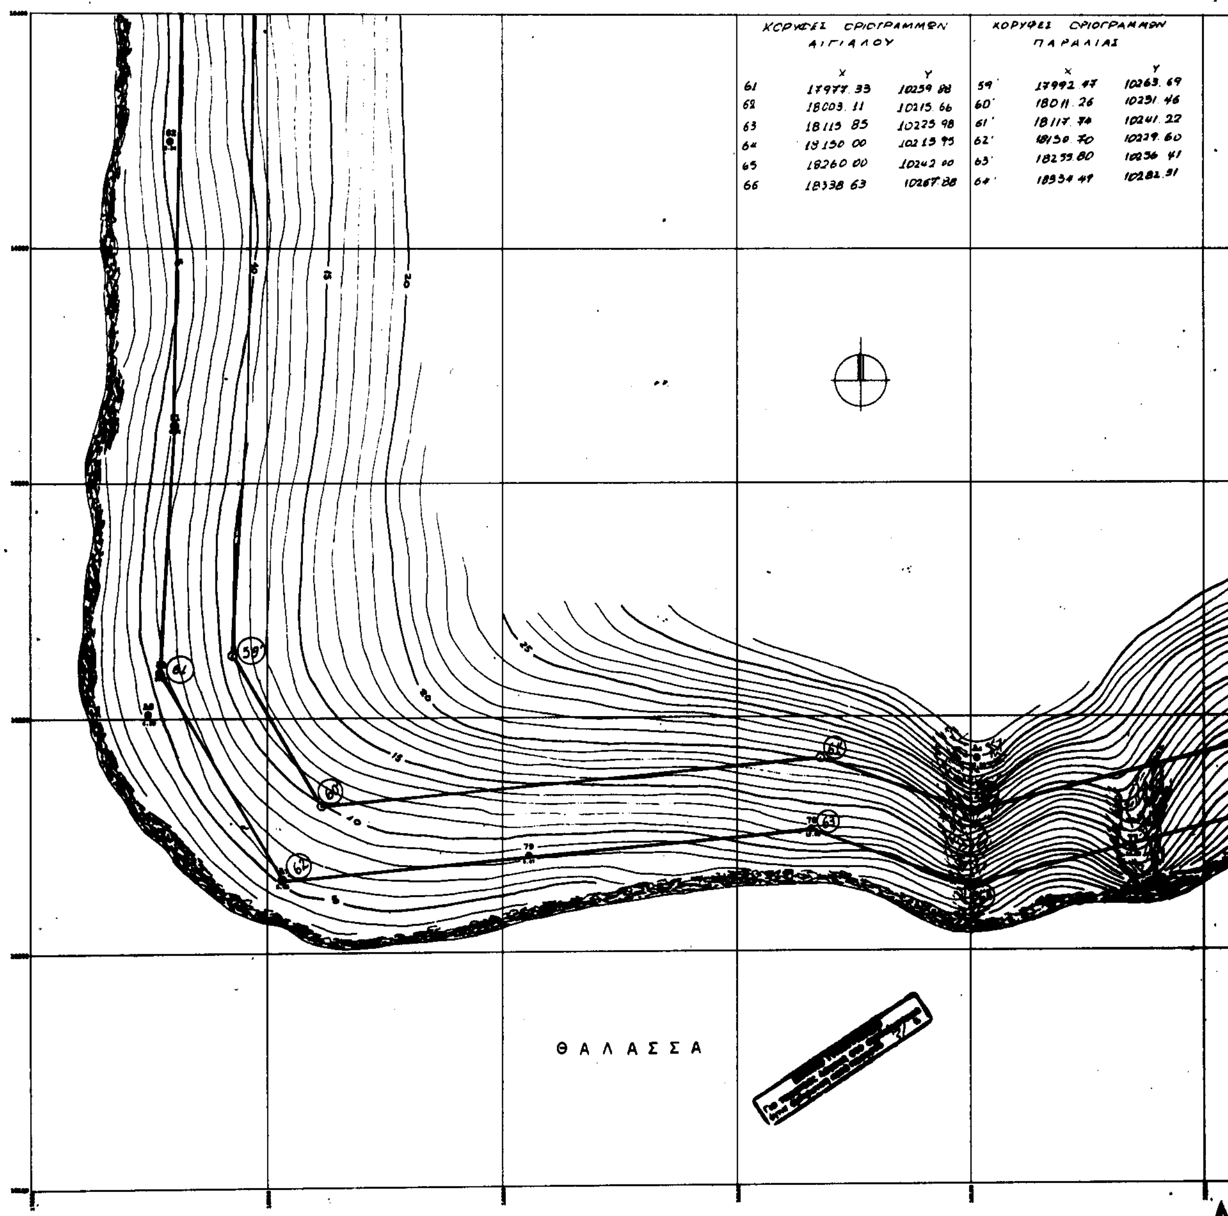

ΚΟΡΥΦΕΣ ΟΡΙΟΓΡΑΜΜΩΝ ΑΙΓΙΑΛΟΥ

	X	Y
61	17977.33	10259.88
62	18003.11	10215.66
63	18115.85	10225.98
64	18150.00	10215.95
65	18260.00	10242.00
66	18338.63	10267.88

ΚΟΡΥΦΕΣ ΟΡΙΟΓΡΑΜΜΩΝ ΠΑΡΑΛΙΑΣ

	X	Y
59'	17992.47	10263.69
60'	18011.26	10231.46
61'	18117.74	10241.22
62'	18150.70	10229.60
63'	18255.80	10256.41
64'	18334.49	10282.91

11

ΥΠΟΜΝΗΜΑ

ΣΥΝΤΕΤΑΓΜΕΝΕΣ

ΜΑΡΙΑ ΝΙΤΗ

ΓΡΑΦΕΙΟ ΜΕΛΕΤΩΝ ΚΑΙ ΚΑΤΑΣΚΕΥΩΝ

ΒΑΣΙΛΗ Δ. ΠΑΠΑΒΑΣΙΛΕΙΟΥ
πολιτικού μηχανικού

ΣΟΦΟΚΛΕΟΥΣ 11 • ΛΙΒΑΔΕΙΑ • ΤΗΛ 24597

ΕΡΓΟΔΟΤΗΣ: ΑΛΟΥΜΙΝΙΟΝ ΤΗΣ ΕΛΛΑΔΟΣ

ΘΕΣΗ: ΑΓ. ΝΙΚΟΛΑΟΣ ΕΩΣ ΠΕΡ. ΠΟΥΝΤΑ

ΕΡΓΟ: ΚΑΘΟΡΙΣΜΟΣ ΑΙΓΙΑΛΟΥ - ΠΑΡΑΛΙΑΣ

ΜΕΛΕΤΗΣ: ΒΑΣΙΛΕΙΟΣ Δ. ΠΑΠΑΒΑΣΙΛΕΙΟΥ


ΧΑΡΤΗΣ 11


ΧΡΟΝΟΣ ΜΕΛΕΤΗΣ


Περιγραφή

ΒΑΣΙΛΕΙΟΣ Δ. ΠΑΠΑΒΑΣΙΛΕΙΟΥ

αριθμός αδείας

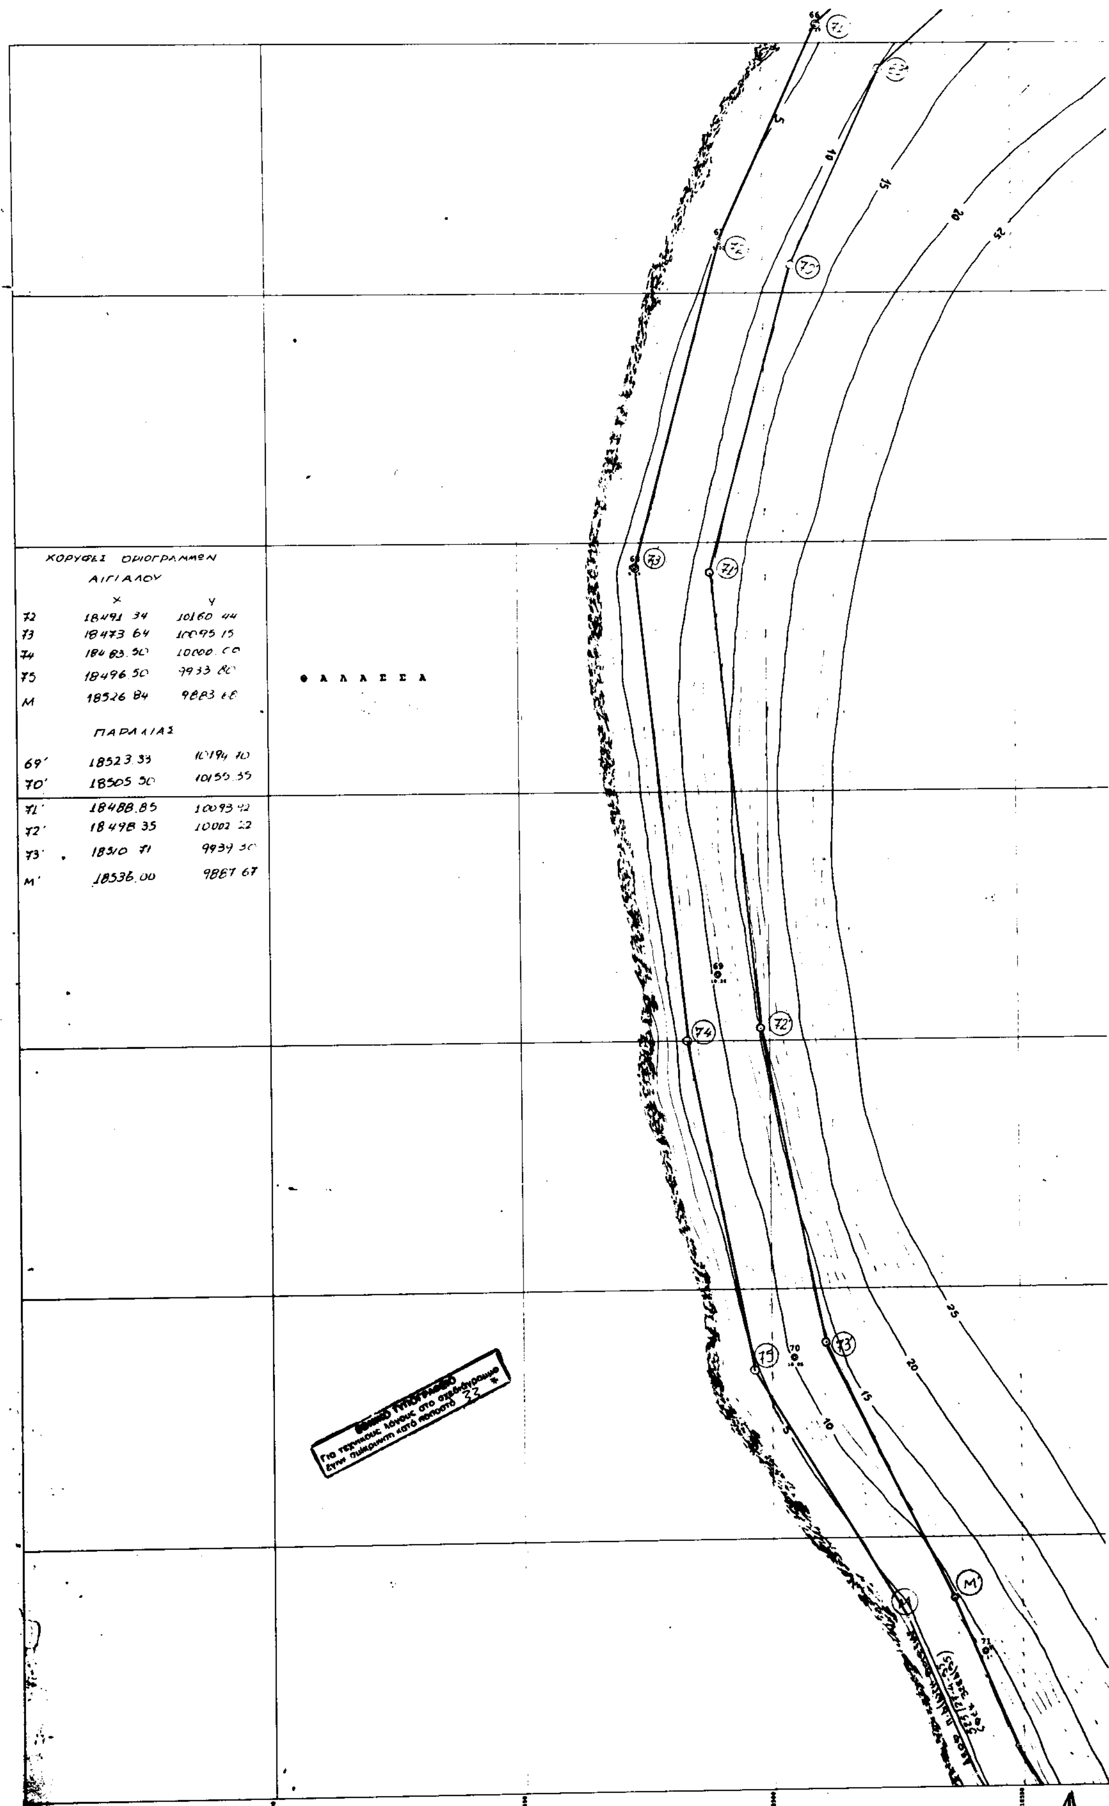
ΚΟΡΥΦΕΣ ΟΡΙΟΓΡΑΜΜΩΝ
ΑΙΓΙΑΛΟΥ
X Y
72 18491.34 10160.44
73 18473.64 10095.15
74 18483.50 10000.00
75 18496.50 9933.80
Μ 18526.84 9883.68
ΠΑΡΑΛΙΑΣ
69' 18523.33 10194.70
70' 18505.50 10155.35
71' 18488.85 10093.42
72' 18498.35 10002.22
73' 18510.71 9934.50
Μ' 18536.00 9867.67
ΘΑΛΑΣΣΑ
Για τεχνικούς λόγους στο σχεδιάγραμμα
έγινε σμίκρυνση κατά ποσοστό 33 %

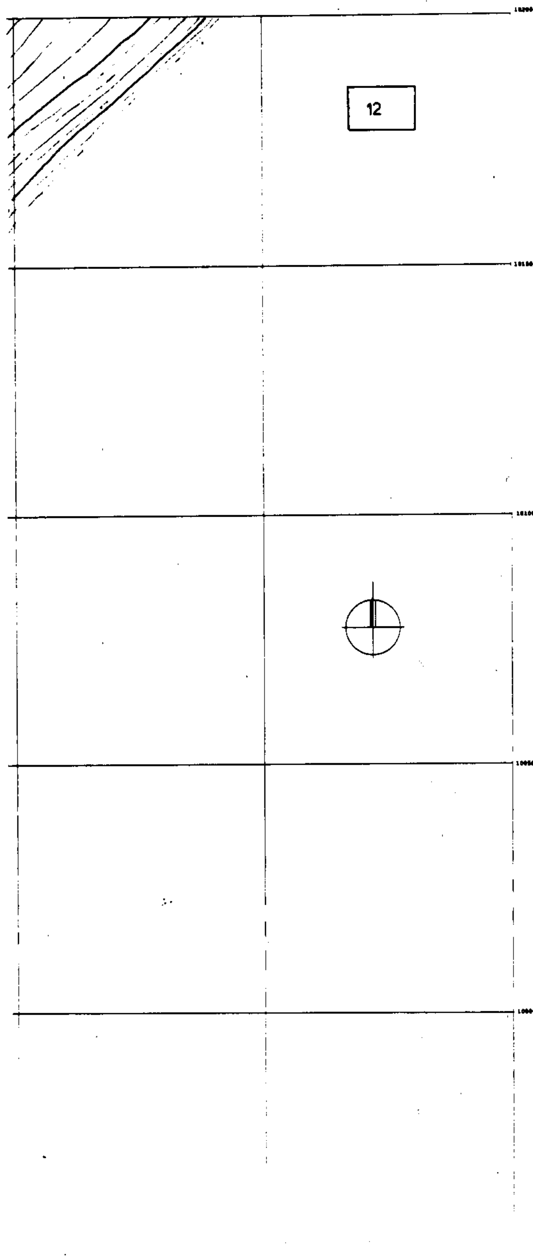

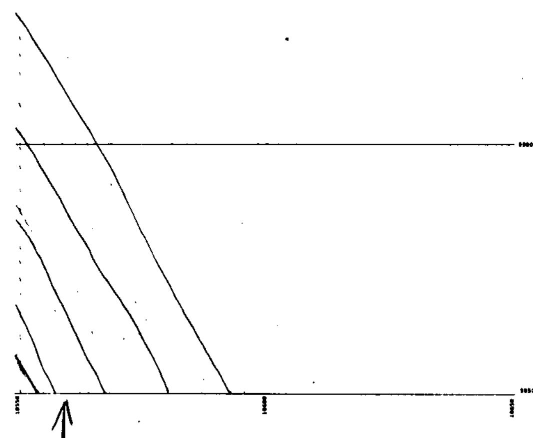

ΜΑΡΙΑ ΝΙΤΗ
Π.Ε. Τοπογράφων Μηχανικών

ΥΠΟΜΝΗΜΑ

ΣΥΝΤΕΤΑΓΜΕΝΕΣ

1. ΤΡΙΓΩΝΟΜΕΤΡΙΚΑ ΣΗΜΕΙΑ

		X	Y	H
Τ28	ΑΓΙΟΙ ΘΕΟΔΩΡΟΙ	[illegible]	[illegible]	[illegible]
Τ8	ΤΣΑΡΟΥΧΙ	[illegible]	[illegible]	71.61

ΤΡΙΓΩΝΟΜΕΤΡΙΚΗ ΕΞΑΡΤΗΣΗ: ΚΡΑΤΙΚΟ ΔΙΚΤΥΟ
Κ.Χ.Φ. ΑΡΑΧΩΒΑ
ΥΨΟΜΕΤΡΙΚΗ ΑΦΕΤΗΡΙΑ: ΜΕΣΗ ΣΤΑΘΜΗ ΤΗΣ ΘΑΛΑΣΣΑΣ
ΜΕΘΟΔΟΣ ΑΠΟΤΥΠΩΣΗΣ: ΤΑΧΥΜΕΤΡΙΑ
ΧΡΟΝΟΣ ΑΠΟΤΥΠΩΣΗΣ: ΣΕΠΤΕΜΒΡΙΟΣ 1999
ΣΥΣΤΗΜΑ ΠΡΟΒΟΛΗΣ: ΧΑΤΤ

Λιβαδειά 22/3/2000

ΜΑΡΙΑ ΝΙΤΗ
Π.Ε. Τοπογράφων Μηχανικών

ΘΕΩΡΗΘΗΚΕ
Ο
Προϊστάμενος Τ.Υ.Δ.Κ.

ΒΑΣ. ΠΑΠΑΘΑΝΑΣΙΟΥ
ΤΟΠ. ΜΗΧΑΝΙΚΟΣ ΜΕ Α' β.

ΓΡΑΦΕΙΟ
ΜΕΛΕΤΩΝ ΚΑΙ
ΚΑΤΑΣΚΕΥΩΝ

ΒΑΣΙΛΗ Δ.
ΠΑΠΑΒΑΣΙΛΕΙΟΥ
πολιτικού μηχανικού

ΣΟΦΟΚΛΕΟΥΣ 11 . ΛΙΒΑΔΕΙΑ . ΤΗΛ 24597

ΕΡΓΟΔΟΤΗΣ: ΑΛΟΥΜΙΝΙΟΝ ΤΗΣ ΕΛΛΑΔΟΣ

ΘΕΣΗ: ΑΓ. ΝΙΚΟΛΑΟΣ ΕΩΣ ΠΕΡ. ΠΟΥΝΤΑ

ΕΡΓΟ: ΚΑΘΟΡΙΣΜΟΣ ΑΙΓΙΑΛΟΥ - ΠΑΡΑΛΙΑΣ

ΜΕΛΕΤΗΤΕΣ: ΒΑΣΙΛΕΙΟΣ Δ. ΠΑΠΑΒΑΣΙΛΕΙΟΥ

ΧΑΡΤΗΣ 12

ΒΑΣΙΛΕΙΟΣ Δ. ΠΑΠΑΒΑΣΙΛΕΙΟΥ
ΣΟΦΟΚΛΕΟΥΣ 11 ΛΙΒΑΔΕΙΑ

αριθμός άδειας [illegible]